


ZONIZZAZIONE  
VIA SCLAVONS

VARIANTE N°38  
PIANO REGOLATORE GENERALE COMUNALE

STUDIO DI FUSCO-ZANET ARCHITETTI ASSOCIATI  
COTT. ARCH. IMRICO DI FUSCO  
VIA CAPPUCINI, 39 - 33170 PORDENONE - tel: 0434 20886 - e-mail: studio.fuscozanet@gmail.com

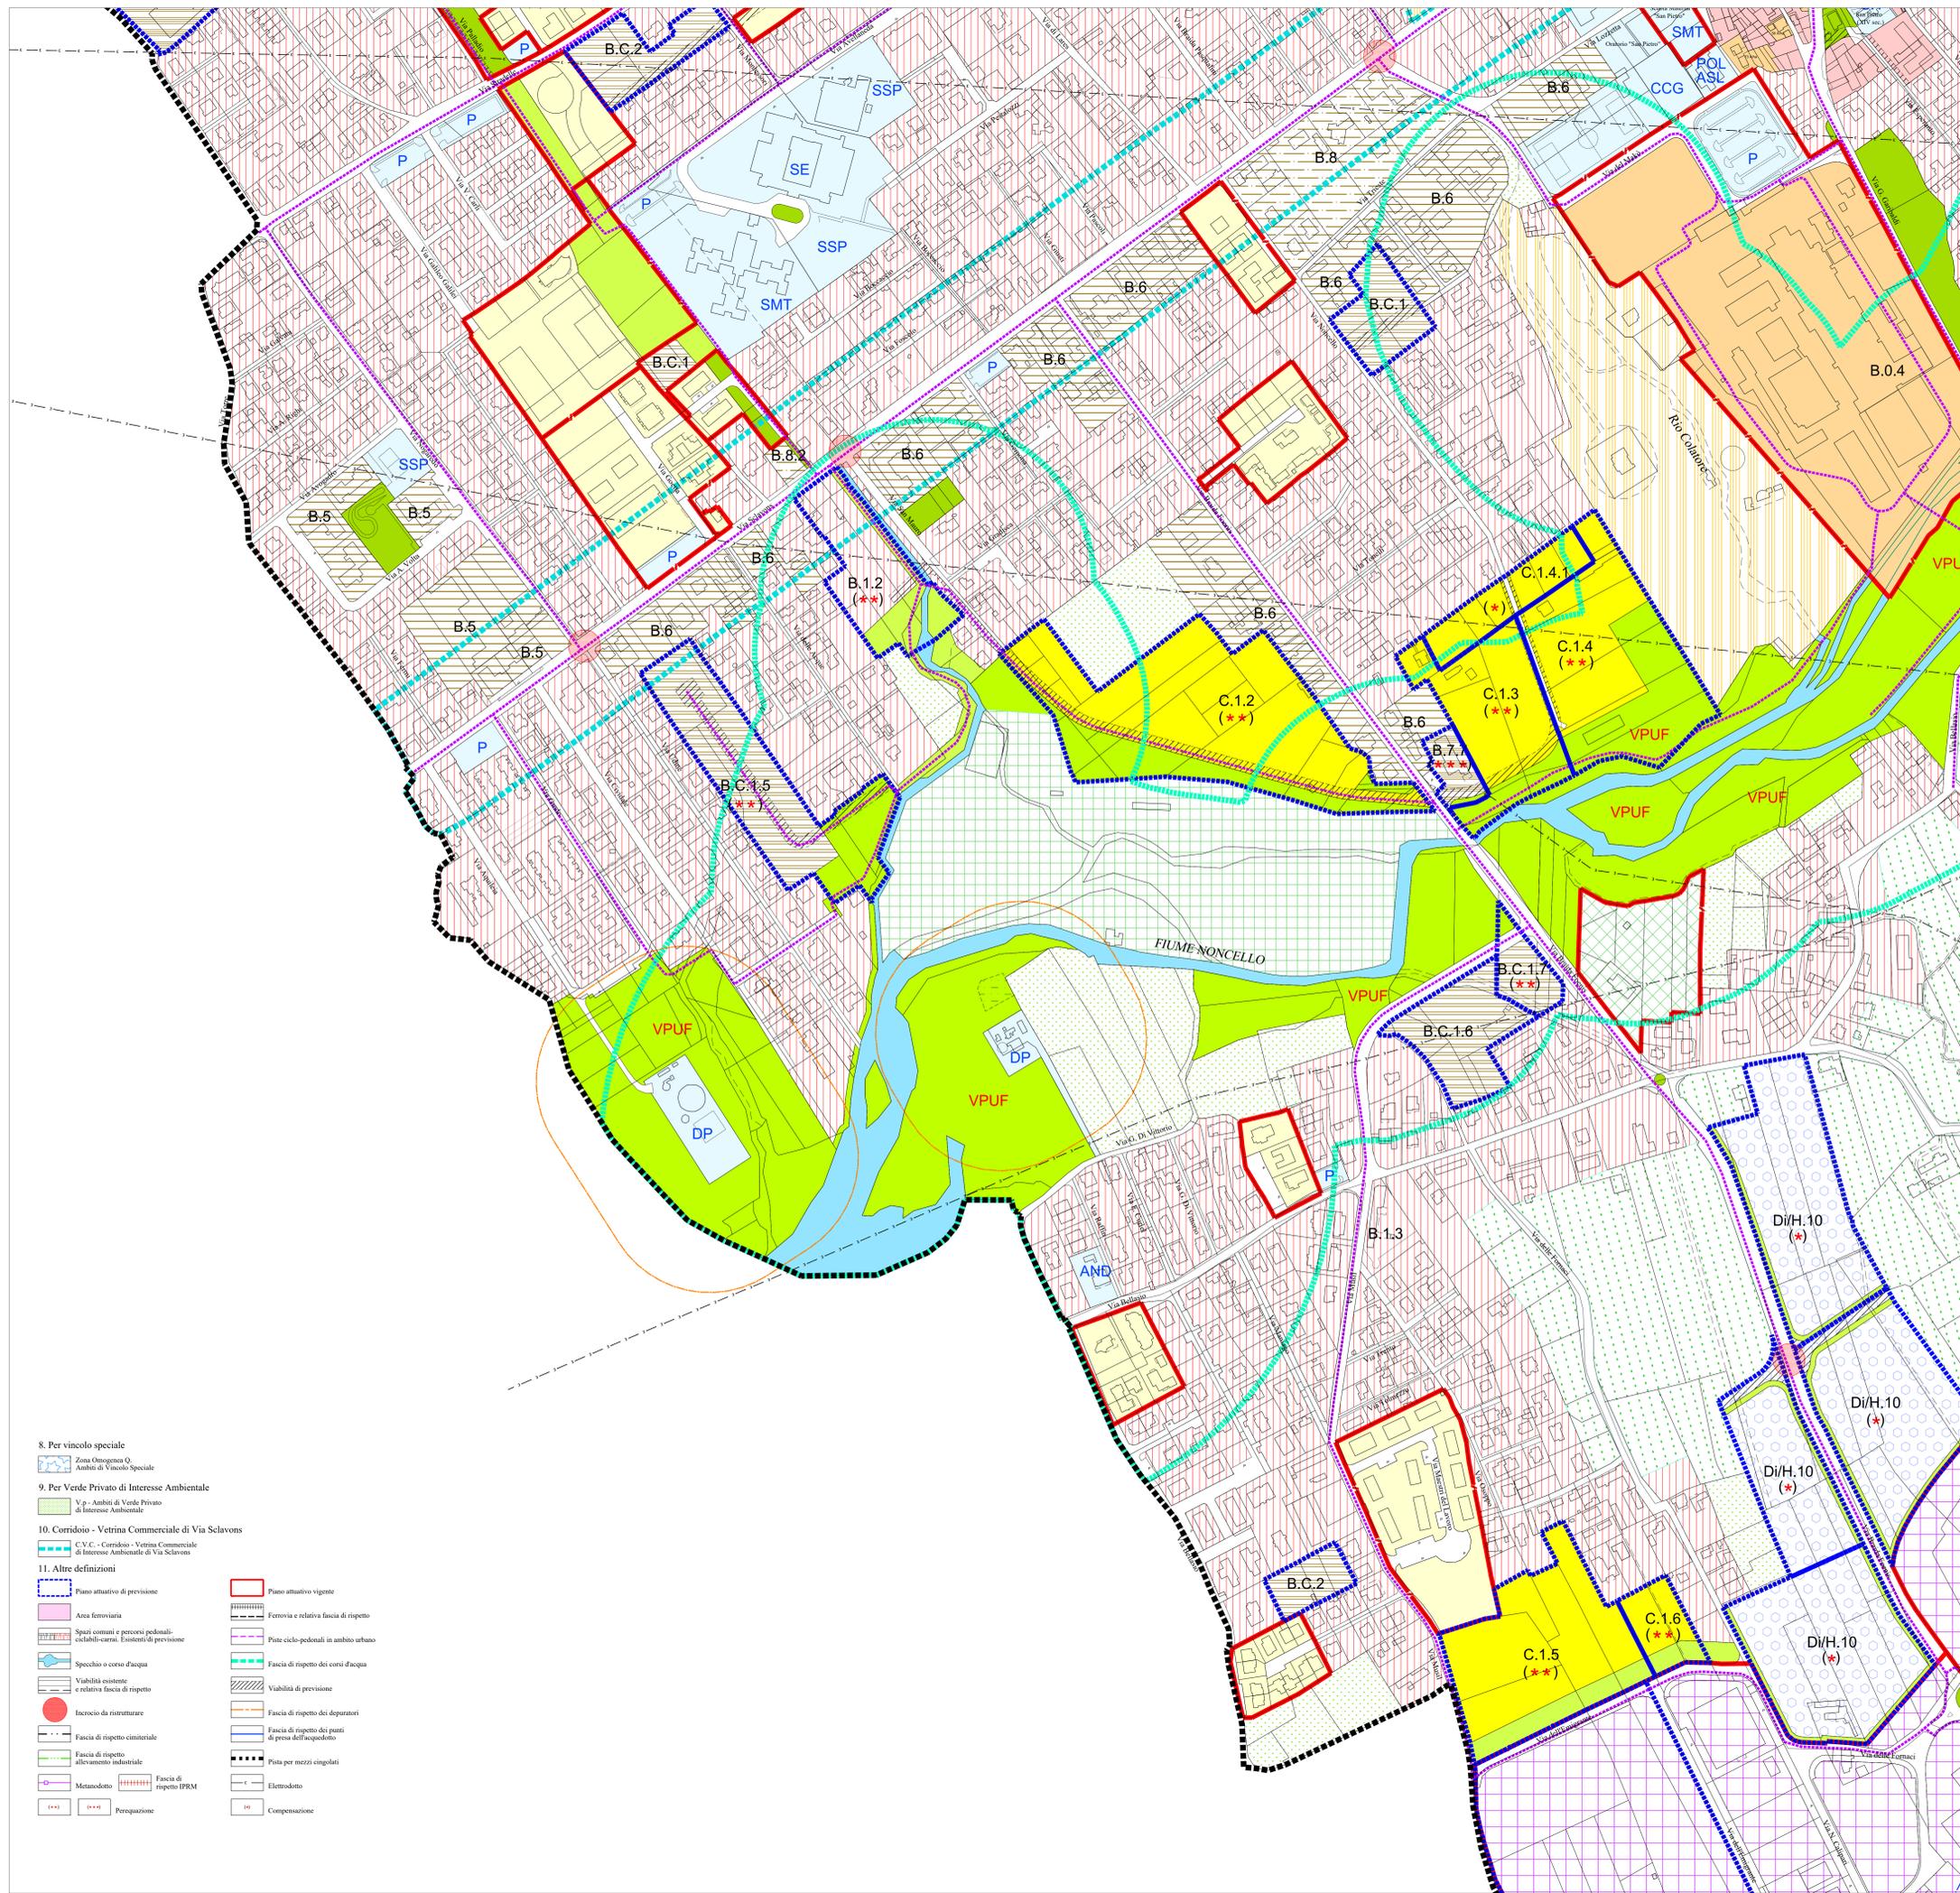

LEGENDA

- Limite del territorio comunale
- 1. Residenziali**
  - Zona Omogenea A.0.
  - Zona Omogenea B.0 (con specifica o parametri urbanistici)
  - Zona Omogenea B.2.
  - Zona Omogenea B.4.E.
  - Zona Omogenea B.6. (con specifica)
  - Zona Omogenea B.8. (con specifica)
  - Zona Omogenea C.0.
  - Zona Omogenea A.1.
  - Zona Omogenea B.1. (con specifica)
  - Zona Omogenea B.3. (con specifica)
  - Zona Omogenea B.5.
  - Zona Omogenea B.7. (con specifica)
  - Zona Omogenea B.C. (con specifica)
  - Zona Omogenea C.1. (con specifica)
- 2. Centro artigianale e aree produttive:**
  - Zona Omogenea D.2. Parco solare
  - Zona Omogenea D.3. Attività esistente (con specifica)
  - Zona Omogenea D.5. Attività di diserca
  - Zona Omogenea D.2.1. Parco solare
  - Zona Omogenea D.4. Attività estrattiva
- 3. Per l'agricoltura e la zootecnica:**
  - Zona Omogenea E.4. degli Ambiti di pertinenza interesse Agricolo-Pastorale
  - Zona Omogenea E.6. degli Ambiti di interesse agricolo
  - Zona Omogenea E.6.1.1. Impianto di Allevamento Avicolo
  - Zona Omogenea E.5. degli Ambiti di pertinenza interesse Agricolo
  - Zona Omogenea E.1. degli Ambiti di interesse agricolo Perenne
  - Zona Omogenea E.1.2. Impianto di Allevamento Avicolo
- 4. Ambiti di tutela ambientale e di interesse ambientale:**
  - Zona Omogenea F. Ambiti di tutela Ambientale: S.I.C.
  - Zona Omogenea F. Ambiti di tutela Ambientale: Zona di protezione speciale
  - Zona Omogenea F.1. Ambiti di interesse Ambientale: Prati stabili naturali
  - Zona Omogenea F. Ambiti di tutela Ambientale: Area di ripercuoto del Magredi del Cellina
  - Zona Omogenea F.1. Ambiti di interesse Ambientale: Prati stabili naturali
- 5. Ambiti per insediamenti turistici e ludici**
  - Zona Omogenea G. (con specifica)
  - Percorsi ad uso pedoni, biciclette o a cavallo
- 6. Per attività Miste**
  - Zona Omogenea D/H. Ambiti per insediamenti Misti (con specifica)
  - Zona Omogenea P. Servizi ed Alloggiamenti (con specifica). Esistenti
  - Zona Omogenea P. Servizi ed Alloggiamenti (con specifica). Da progetto
- 7. Servizi ed attrezzature**
  - Zona Omogenea P. Servizi ed Alloggiamenti (con specifica). Esistenti
  - Zona Omogenea P. Servizi ed Alloggiamenti (con specifica). Da progetto
- 7.1. Viabilità e Trasporti**
  - Pi Parcheggio di interscambio
  - Pi Cultura e Vita associativa
  - CH Edifici per il culto e per le opere parrocchiali
  - VU Vigili urbani
  - CCS Centro Civico e Sociale - Centro Culturale
  - CCT Cinema, Teatro
  - CCG Centri di aggregazione giovanile
- 7.3. Istruzione**
  - AND Asilo nido
  - SE Scuola elementare
  - SMS Scuola media superiore
  - 7.4. Assistenza e Sanità
  - POL Poliambulatori
  - AAA Attrezzature per l'assistenza agli anziani: centro diurno, riabilitazione
  - NH Cimitero
  - IZOO Istituto zooprofilattico
- 7.5. Spettacolo, Ricreazione e Verde**
  - SSP Attrezzature per lo sport e gli spettacoli all'aperto
  - ASM Area attrezzata per sport motoristici
  - Vielle di divertimento e del Parco Urbano Fluviale del Noncello
- 7.6. Commercio e la Distribuzione**
  - MC Mercato locale
  - 7.7. Servizi Tecnologici
  - ENEL Centraline ENEL
  - HO Impianti di sollevamento acquedotto
  - IT Impianti tecnologici
- 8. Per vincolo speciale**
  - Zona Omogenea O. Ambiti di Vincolo Speciale
- 9. Per Verde Privato di Interesse Ambientale**
  - V.p. - Ambiti di Verde Privato di Interesse Ambientale
- 10. Corridoio - Vetrina Commerciale di Via Sclavons**
  - C.V.C. - Corridoio - Vetrina Commerciale di Interesse Ambientale di Via Sclavons
- 11. Altre definizioni**
  - Piano attuativo di previsione
  - Piano attuativo vigente
  - Area ferroviaria
  - Ferrovia e relativa fascia di rispetto
  - Spazi comuni e percorsi pedonali, ciclabili-carri. Esistenti di previsione
  - Piste ciclo-pedonali in ambito urbano
  - Specchio o corso d'acqua
  - Fascia di rispetto dei corsi d'acqua
  - Viabilità esistente e relativa fascia di rispetto
  - Viabilità di previsione
  - Inconciavo di ristrutturare
  - Fascia di rispetto dei depuratori
  - Fascia di rispetto dei punti di presa dell'acquedotto
  - Fascia di rispetto cimiteriale
  - Fascia di rispetto allevamento industriale
  - Pista per mezzi cingolati
  - Metanodotto
  - Fascia di rispetto IPRM
  - Electrodoto
  - Perseguazione
  - Compensazione