




Regione Autonoma Friuli Venezia Giulia
Provincia di Pordenone

CITTA' DI CORDENONS

ELABORATO

P1.d

SCALA 1:5000

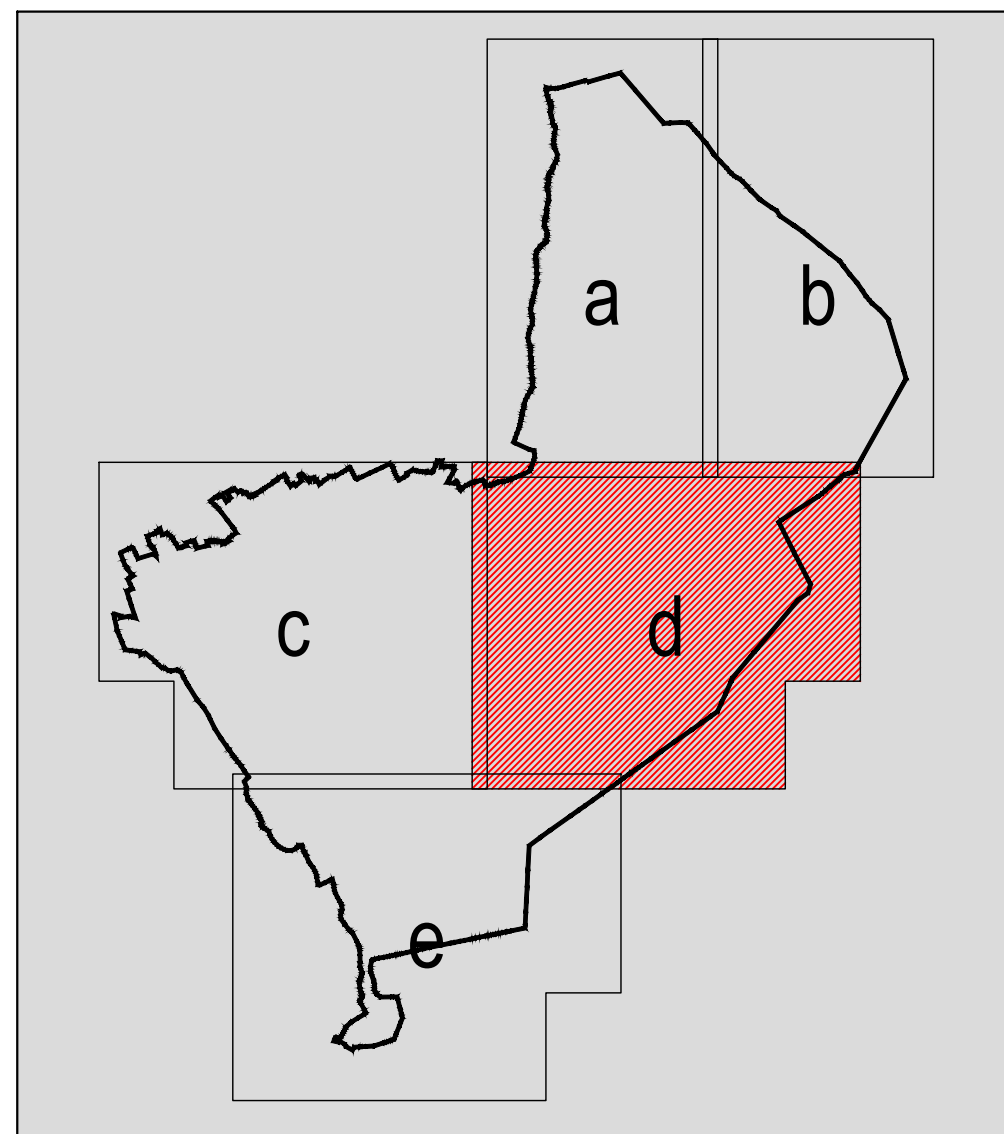

ZONIZZAZIONE
CASERMA-RISORGIVE

VARIANTE N°38
PIANO REGOLATORE GENERALE COMUNALE

STUDIO DI FUSCO ZANET ARCHITETTI ASSOCIATI
DOTT. ARCH. MARCO DI FUSCO
VIA CAPPUCCINI, 39 - 33170 PORDENONE - tel/fax: 0434 29986 - e-mail: studio.dfuscozanet@gmail.com

LEGENDA

--- Limite del territorio comunale

1. Residenziali

Zona Omogenea A.0.	Zona Omogenea A.1.
Zona Omogenea B.0 (con specifica o parametri urbanistici)	Zona Omogenea B.1. (con specifica)
Zona Omogenea B.2.	Zona Omogenea B.3. (con specifica)
Zona Omogenea B.4.E.	Zona Omogenea B.5.
Zona Omogenea B.6. (con specifica)	Zona Omogenea B.7. (con specifica)
Zona Omogenea B.8. (con specifica)	Zona Omogenea B.C. (con specifica)
Zona Omogenea C.0.	Zona Omogenea C.1. (con specifica)

2. Centro artigianale e aree produttive:

Zona Omogenea D.2.	Zona Omogenea D.2.1 Parco solare
Zona Omogenea D.3. Attività esistente (con specifica)	Zona Omogenea D.4. Attività estrattiva
Zona Omogenea D.5. Attività di discarica	

3. Per l'agricoltura e la zootecnia:

Zona Omogenea E.4. degli Ambiti di perimato interesse Agricolo-Paesaggistico	Zona Omogenea E.5. degli Ambiti di preminente interesse Agricolo
Zona Omogenea E.6. degli Ambiti di interesse agricolo	Zona Omogenea E.6.1. degli ambiti di interesse agricolo Periurbano
Zona Omogenea E.6.1.1. Impianto di Allevamento Ittico	Zona Omogenea E.6.1.2. Impianto di Allevamento Avicolo

4. Ambiti di tutela ambientale e di interesse ambientale:

Zona Omogenea F. Ambiti di tutela Ambientale: S.I.C.	Zona Omogenea F. Ambiti di tutela Ambientale: Area di ripercussione dei Magredi del Cellina
Zona Omogenea F. Ambiti di tutela Ambientale: Zona di protezione speciale	Zona Omogenea F.1. Ambiti di Interesse Ambientale: Prati stabili naturali
Zona Omogenea F.1. Ambiti di tutela dei Corsi d'acqua e difesa dei Caratteri Naturali e Ambientali	

5. Ambiti per insediamenti turistici e ludici

Zona Omogenea G. (con specifica)	Percorsi ad uso: pedoni bicycle a cavallo
----------------------------------	--

6. Per attività Miste

Zona Omogenea D/H. Ambiti per insediamenti Misti (con specifica)	
--	--

7. Servizi ed attrezzature

Zona Omogenea P. Servizi ed Attrezzature (con specifica). Esistenti	Zona Omogenea P. Servizi ed Attrezzature (con specifica). Di progetto
---	---

7.1. Viabilità e Trasporti

Pi Parcheggio di interscambio	P Parcheggio di relazione
-------------------------------	---------------------------

7.2. Culto e Vita associativa

CH Edifici per il culto e per le opere parrocchiali	MU Municipio, uffici comunali
VU Vigili urbani	CB Pubblica sicurezza (Carabinieri)
CCS Centro Civico e Sociale - Centro Culturale	BB Biblioteca pubblica
CCT Cinema, Teatro	PT Uffici postali

7.3. Istruzione

AND Asilo nido	SMT Scuola materna
SE Scuola elementare	SME Scuola media inferiore

7.4. Assistenza e Sanità

POL Poliambulatori	ASL Distretto sanitario
AAA Attrezzature per l'assistenza agli anziani; centro diurno; riabilitazione	AR Strutture residenziali per anziani
NH Cimitero	M Macello

7.5. Spettacolo, Ricreazione e Verde

IZOO Istituto zooprofilattico	ASP Area attrezzata del Paraceti
SSP Attrezzature per lo sport e gli spettacoli all'aperto	
ASM Area attrezzata per sport motoristici	
Verde di connettivo e del Parco Urbano Fluviale del Noncello	Verde di quartiere Esistente/di progetto

7.6. Commercio e la Distribuzione

MC Mercato locale	PZ Piazza
-------------------	-----------

7.7. Servizi Tecnologici

ENEL Centraline ENEL	DP Depuratori
HO Impianti di sollevamento acquedotto	PE Piazzole ecologiche
IT Impianti tecnologici	

8. Per vincolo speciale

Zona Omogenea Q. Ambiti di Vincolo Speciale	
---	--

9. Per Verde Privato di Interesse Ambientale

V.p. - Ambiti di Verde Privato di Interesse Ambientale	
--	--

10. Corridoio - Vetrina Commerciale di Via Slavovs

C.V.C. - Corridoio - Vetrina Commerciale di Interesse Ambientale di Via Slavovs	
---	--

11. Altre definizioni

Piano attuativo di previsione	Piano attuativo vigente
Area ferroviaria	Ferrovia e relativa fascia di rispetto
Spazi comuni e percorsi pedonali-ciclabili-carrai. Esistenti di previsione	Piste ciclo-pedonali in ambito urbano
Specchio o corso d'acqua	Fascia di rispetto dei corsi d'acqua
Viabilità esistente e relativa fascia di rispetto	Viabilità di previsione
Incrocio da ristrutturare	Fascia di rispetto dei depuratori
Fascia di rispetto cimiteriale	Fascia di rispetto dei punti di presa dell'acquedotto
Fascia di rispetto allevamento industriale	Pista per mezzi cingolati
Metanodotto	Elettrodoto
Perequazione	Compensazione