




Regione Autonoma Friuli Venezia Giulia
Provincia di Pordenone

CITTA' DI CORDENONS

ELABORATO
P1.c
SCALA 1:5000

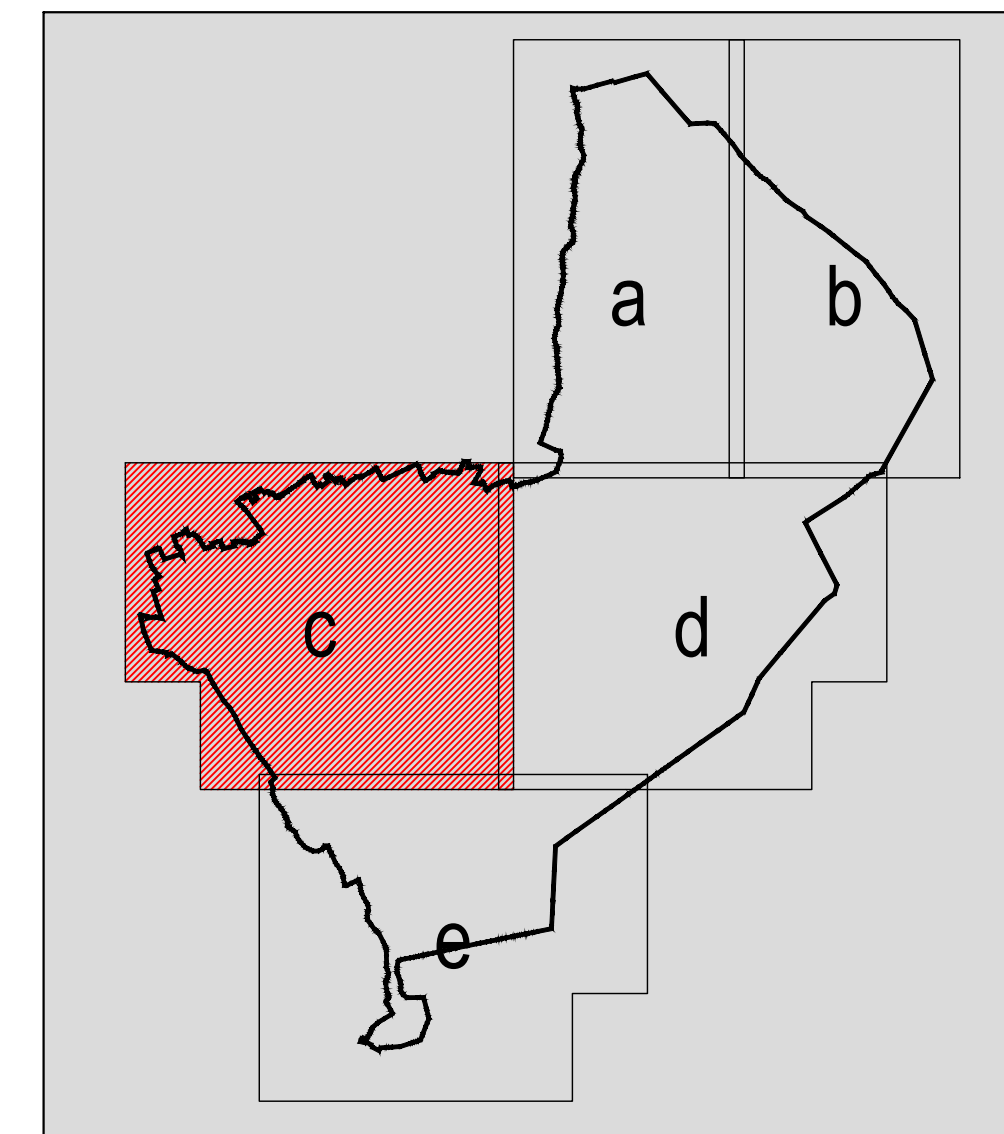

ZONIZZAZIONE
CAPOLUOGO-SCLAVONS-VILLA D'ARCO

VARIANTE N°38
PIANO REGOLATORE GENERALE COMUNALE

STUDIO DI FUSCO-ZANET ARCHITETTI ASSOCIATI
DOTT. ARCH. MARCO DI FUSCO
VIA CAPPUCCINI, 39 - 33170 PORDENONE - tel/fax: 0434 29986 - e-mail: studio.difuscozanet@gmail.com

LEGENDA

--- Limite del territorio comunale

1. Residenziali

Zona Omogenea A.0.	Zona Omogenea A.1.
Zona Omogenea B.0. (con specifica o parametri urbanistici)	Zona Omogenea B.1. (con specifica)
Zona Omogenea B.2.	Zona Omogenea B.3. (con specifica)
Zona Omogenea B.4.E.	Zona Omogenea B.5.
Zona Omogenea B.6. (con specifica)	Zona Omogenea B.7. (con specifica)
Zona Omogenea B.8. (con specifica)	Zona Omogenea B.C. (con specifica)
Zona Omogenea C.0.	Zona Omogenea C.1. (con specifica)

2. Centro artigianale e aree produttive:

Zona Omogenea D.2.	Zona Omogenea D.2.1 Parco solare
Zona Omogenea D.3. Attività esistente (con specifica)	Zona Omogenea D.4. Attività estrattiva
Zona Omogenea D.5. Attività di discarica	

3. Per l'agricoltura e la zootecnia:

Zona Omogenea E.4. degli Ambiti di preminente interesse Agricolo-Paesaggistico	Zona Omogenea E.5. degli Ambiti di preminente interesse Agricolo
Zona Omogenea E.6. degli Ambiti di interesse agricolo	Zona Omogenea E.6.1. degli ambiti di interesse agricolo Perturbano
Zona Omogenea E.6.1.1. Impianto di Allevamento Ittico	Zona Omogenea E.6.1.2. Impianto di Allevamento Avicolo

4. Ambiti di tutela ambientale e di interesse ambientale:

Zona Omogenea F. Ambiti di tutela Ambientale: S.I.C.	Zona Omogenea F. Ambiti di tutela Ambientale: Area di reperimento dei Magredi del Cellina
Zona Omogenea F.1. Ambiti di interesse Ambientale	Zona Omogenea F.1.1. Ambiti di interesse Ambientale: Prati stabili naturali

5. Ambiti per insediamenti turistici e ludici

Zona Omogenea G. (con specifica)	Percorsi ad uso: pedoni, biciclette, a cavallo
----------------------------------	---

6. Per attività Miste

Zona Omogenea Di/H. Ambiti per Insediamenti Misti (con specifica)	Zona Omogenea P. Servizi ed Attrezzature (con specifica). Di progetto
--	--

7. Servizi ed attrezzature

Zona Omogenea P. Servizi ed Attrezzature (con specifica). Esistenti	Zona Omogenea P. Servizi ed Attrezzature (con specifica). Di progetto
--	--

7.1. Viabilità e Trasporti

PI Parcheggio di interscambio Zona di sosta di interscambio	P Parcheggio di relazione
--	---------------------------

7.2. Culto e Vita associativa

CH Edifici per il culto e per le opere parrocchiali	MU Municipio, uffici comunali
VU Vigili urbani	CB Pubblica sicurezza (Carabinieri)
CC Centro Civico e Sociale - Centro Culturale	BB Biblioteca pubblica
CCT Cinema, Teatro	PT Uffici postali

7.3. Istruzione

AND Asilo nido	SMT Scuola materni
SE Scuola elementare	SME Scuola media inferiore

7.4. Assistenza e Sanità

POL Poliambulatori	ASL Distretto sanitario
AAA Attrezzature per l'assistenza agli anziani; centro diurno; riabilitazione	AR Strutture residenziali per anziani
NH Cimitero	M Macello

7.5. Spettacolo, Ricreazione e Verde

SSP Attrezzature per lo sport e gli spettacoli all'aperto	ASP Area attrezzata del Parareit
ASM Area attrezzata per sport motoristici	
VPUF Verde di connettivo e del Parco Urbano Fluviale del Noncello	Verde di quartiere Esistente di progetto

7.6. Commercio e la Distribuzione	PZ Piazza
MC Mercato locale	
7.7. Servizi Tecnologici	DP Depuratori
ENEL Centraline ENEL	PE Piazzole ecologiche
HO Impianti di sollevamento acquedotto	
IT Impianti tecnologici	
8. Per vincolo speciale	
Zona Omogenea Q. Ambiti di Vincolo Speciale	
9. Per Verde Privato di Interesse Ambientale	
V.p. - Ambiti di Verde Privato di Interesse Ambientale	
10. Corridoio - Vetrina Commerciale di Via Sclavons	
C.V.C. - Corridoio - Vetrina Commerciale di Interesse Ambientale di Via Sclavons	
11. Altre definizioni	
Piano attuativo di previsione	Piano attuativo vigente
Area ferroviaria	Ferrovie e relativa fascia di rispetto
Spazi comuni e percorsi pedonali- ciclabili-carrai. Esistenti di previsione	Piste ciclo-pedonali in ambito urbano
Specchio o corso d'acqua	Fascia di rispetto dei corsi d'acqua
Viabilità esistente e relativa fascia di rispetto	Viabilità di previsione
Incrocio da ristrutturare	Fascia di rispetto dei depuratori
Fascia di rispetto cimiteriale	Fascia di rispetto dei punti di presa dell'acquedotto
Fascia di rispetto allevamento industriale	Pista per mezzi cingolati
Metanodotto	Elettrodotti
Perequazione	Compensazione