




Regione Autonoma Friuli Venezia Giulia
Provincia di Pordenone

CITTA' DI CORDENONS

ELABORATO

P1.a

SCALA 1:5000

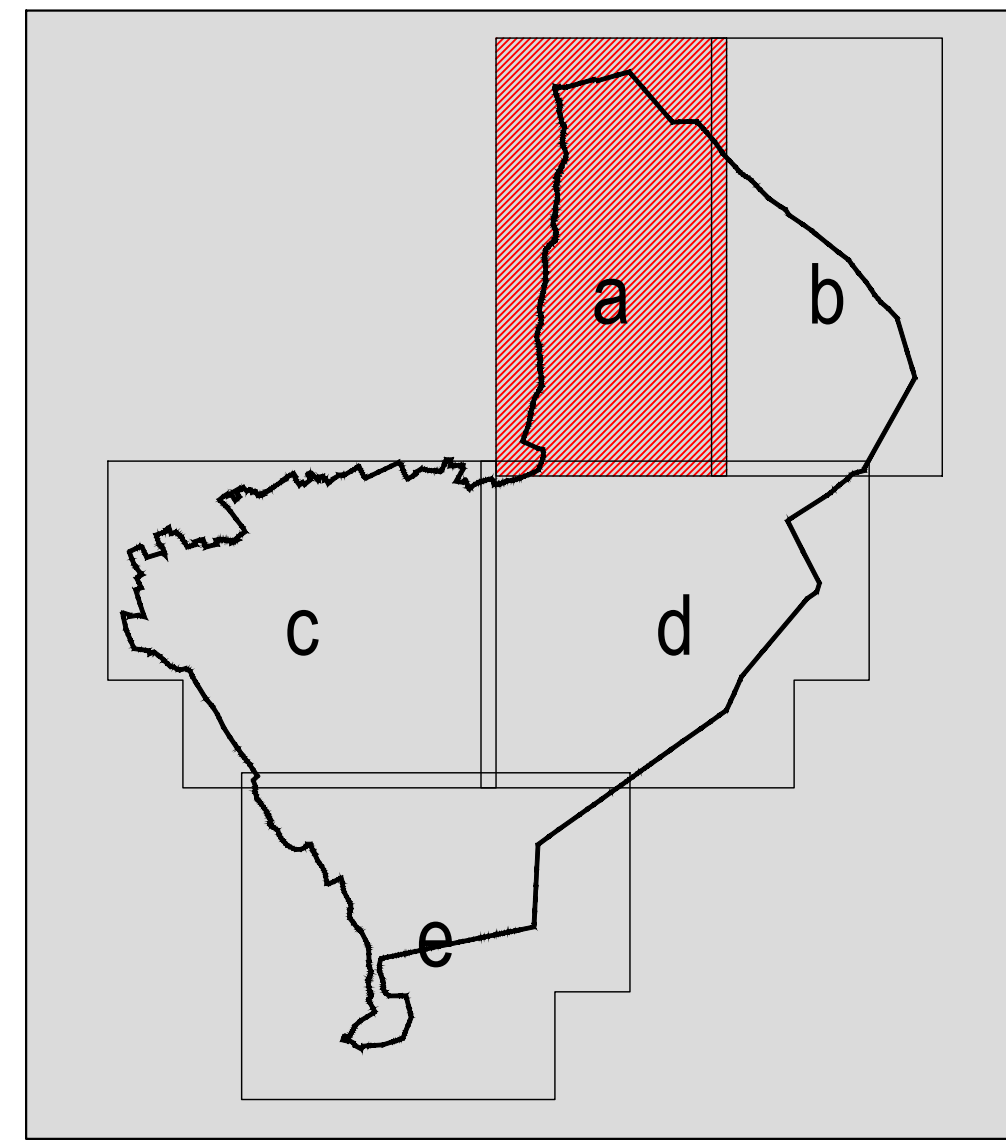

ZONIZZAZIONE
MAGREDI NORD

VARIANTE N°38
PIANO REGOLATORE GENERALE COMUNALE

STUDIO DI FUSCO-ZANET ARCHITETTI ASSOCIATI

DOTT. ARCH. MARCO DI FUSCO
VIA CAPPUCCINI, 39 - 33170 PORDENONE - tel/fax: 0434 26986 - e-mail: studio.dfuscozanet@gmail.com

LEGENDA

--- Limite del territorio comunale

1. Residenziali

2. Centro artigianale e aree produttive:

3. Per l'agricoltura e la zootecnia:

4. Ambiti di tutela ambientale e di interesse ambientale:

5. Ambiti per insediamenti turistici e ludici

--	--

6. Per attività Miste

--

7. Servizi ed attrezzature

--	--

7.1. Viabilità e Trasporti

--	--

7.2. Culto e Vita associativa

7.3. Istruzione

7.4. Assistenza e Sanità

7.5. Spettacolo, Ricreazione e Verde

7.6. Commercio e la Distribuzione

--	--

7.7. Servizi Tecnologici

8. Per vincolo speciale

--

9. Per Verde Privato di Interesse Ambientale

--

10. Corridoio - Vetrina Commerciale di Via Selavons

--

11. Altre definizioni
