



3					
2					
1					
0	PRIMA EMISSIONE		14 Novembre 2016	Ezio	
N°	DESCRIZIONE DELLA REVISIONE		DATA	DISEGNATO	DATA
LOCALITÀ	REGIONE FRIULI VENEZIA GIULIA PROVINCIA DI PORDENONE COMUNE DI CORDENONS	INTERVENTO	MANUTENZIONE STRAORDINARIA ASILO NIDO VIA DON MINZONI	COMMESMA	1628
COMMITTENTE	AMMINISTRAZIONE COMUNALE DI CORDENONS		PROGETTO DEFINITIVO/ESECUTIVO	TAVOLA	1
OGGETTO TAVOLA	ESTRATTI e PLANIMETRIA GENERALE				SCALA 1:200
PROGETTISTI	ROSSIT ing. Angelo				
DATA	 STUDIO DI PROGETTAZIONE 5P A termine di legge lo Studio di Progettazione "5P" si riserva la proprietà di questo disegno con diritto di pubblicarlo o renderlo noto a terzi senza la propria autorizzazione. Lo Studio di Progettazione "5P" non si ritiene responsabile di disegni non siglati in originale.				
	via Monte Canin 2/a, 33170 Pordenone tel. 0434.540075-fax. 0434.43829 E-mail: info@studio5p.it Pec: angelo.rossit@ingpec.eu www.studio5p.it c.f.00615460300-p.i.00334070935				

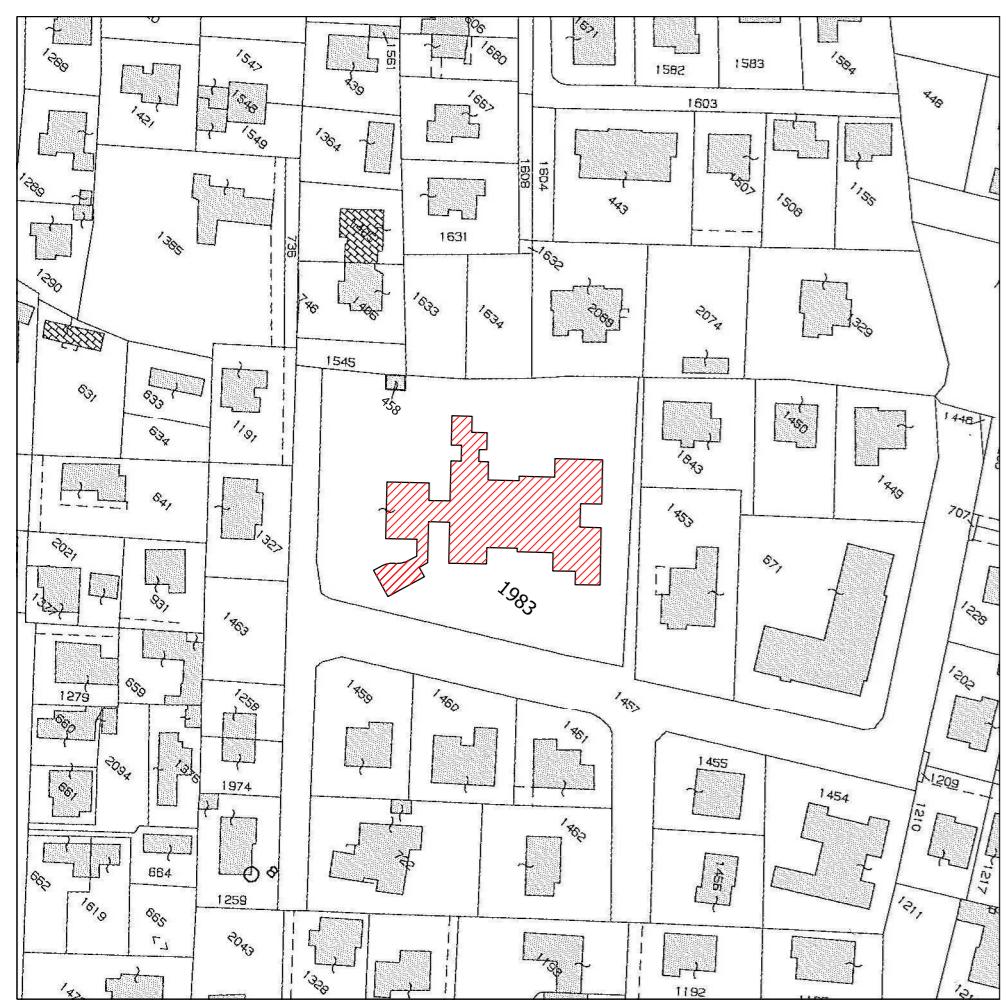

ESTRATTO DI MAPPA CATASTALE
F. 33 – mapp. 1983
scala 1:2000

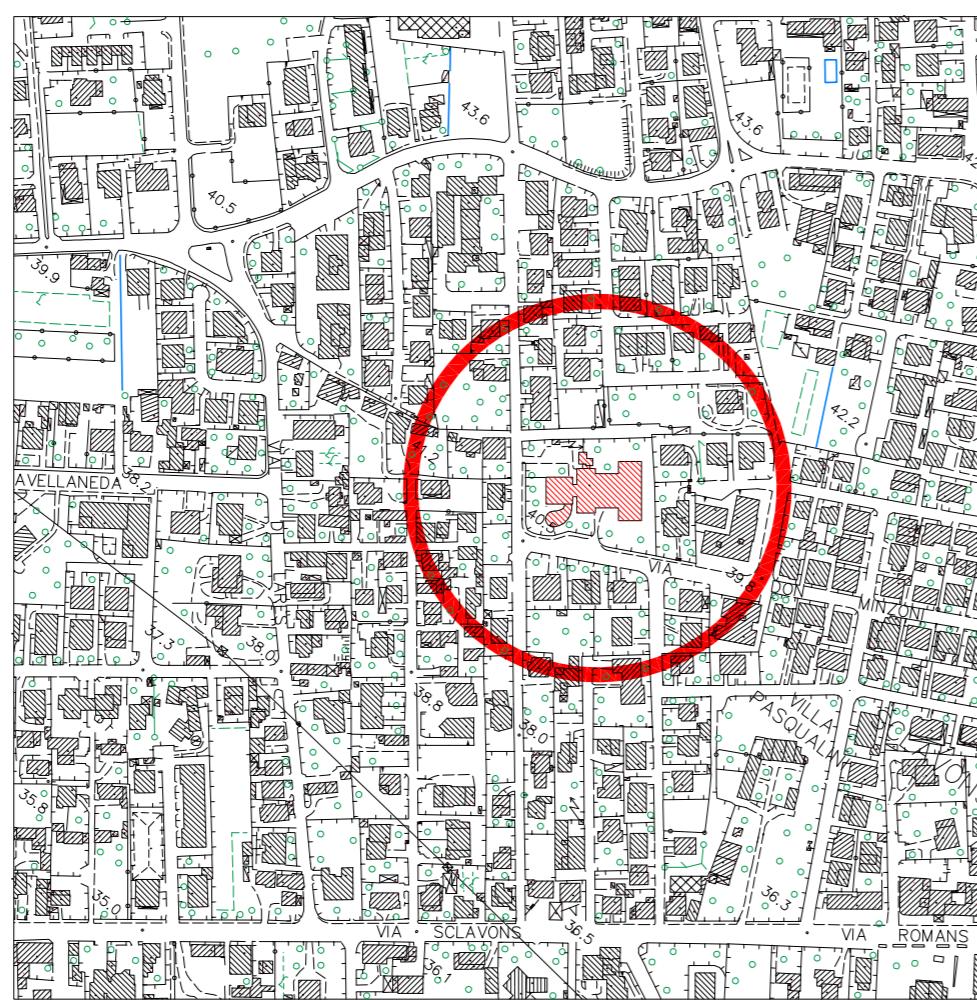

ESTRATTO DA C.T.R
scala 1:5000

