

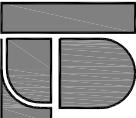


3					
2					
1					
0	PRIMA EMISSIONE	14 Novembre 2016	Ezio		
N°	DESCRIZIONE DELLA REVISIONE	DATA	DISEGNATO	DATA	VERIFICA/APPROVAZIONE
LOCALITÀ	REGIONE FRIULI VENEZIA GIULIA PROVINCIA DI PORDENONE COMUNE DI CORDENONS	INTERVENTO	MANUTENZIONE STRAORDINARIA ASILO NIDO VIA DON MINZONI	COMMESNA	1628
COMMITTENTE	AMMINISTRAZIONE COMUNALE DI CORDENONS		PROGETTO DEFINITIVO/ESECUTIVO	TAVOLA	3
OGGETTO TAVOLA	STATO DI PROGETTO PIANTA COPERTURA e SEZIONI B-B e C-C			SCALA	1:100
PROGETTISTI	ROSSIT ing. Angelo			FILE	1628_2016-10-17_ NIDO_MARTIN
DATI	 <b>STUDIO DI PROGETTAZIONE 5P</b> via Monte Canin 2/a, 33170 Pordenone tel. 0434.540075-fax. 0434.43829 E-mail: info@studio5p.it Pec: angelo.rossi@imppec.eu <a href="http://www.studio5p.it">www.studio5p.it</a> c.f.00615460300-p.i.00334070935				
<small>A termine di legge lo Studio di Progettazione "5P" si riserva la proprietà di questo disegno con diritti di pubblicarlo o renderlo noto a terzi senza la propria autorizzazione Lo Studio di Progettazione "5P" non si ritiene responsabile di disegni non siglati in originale</small>					

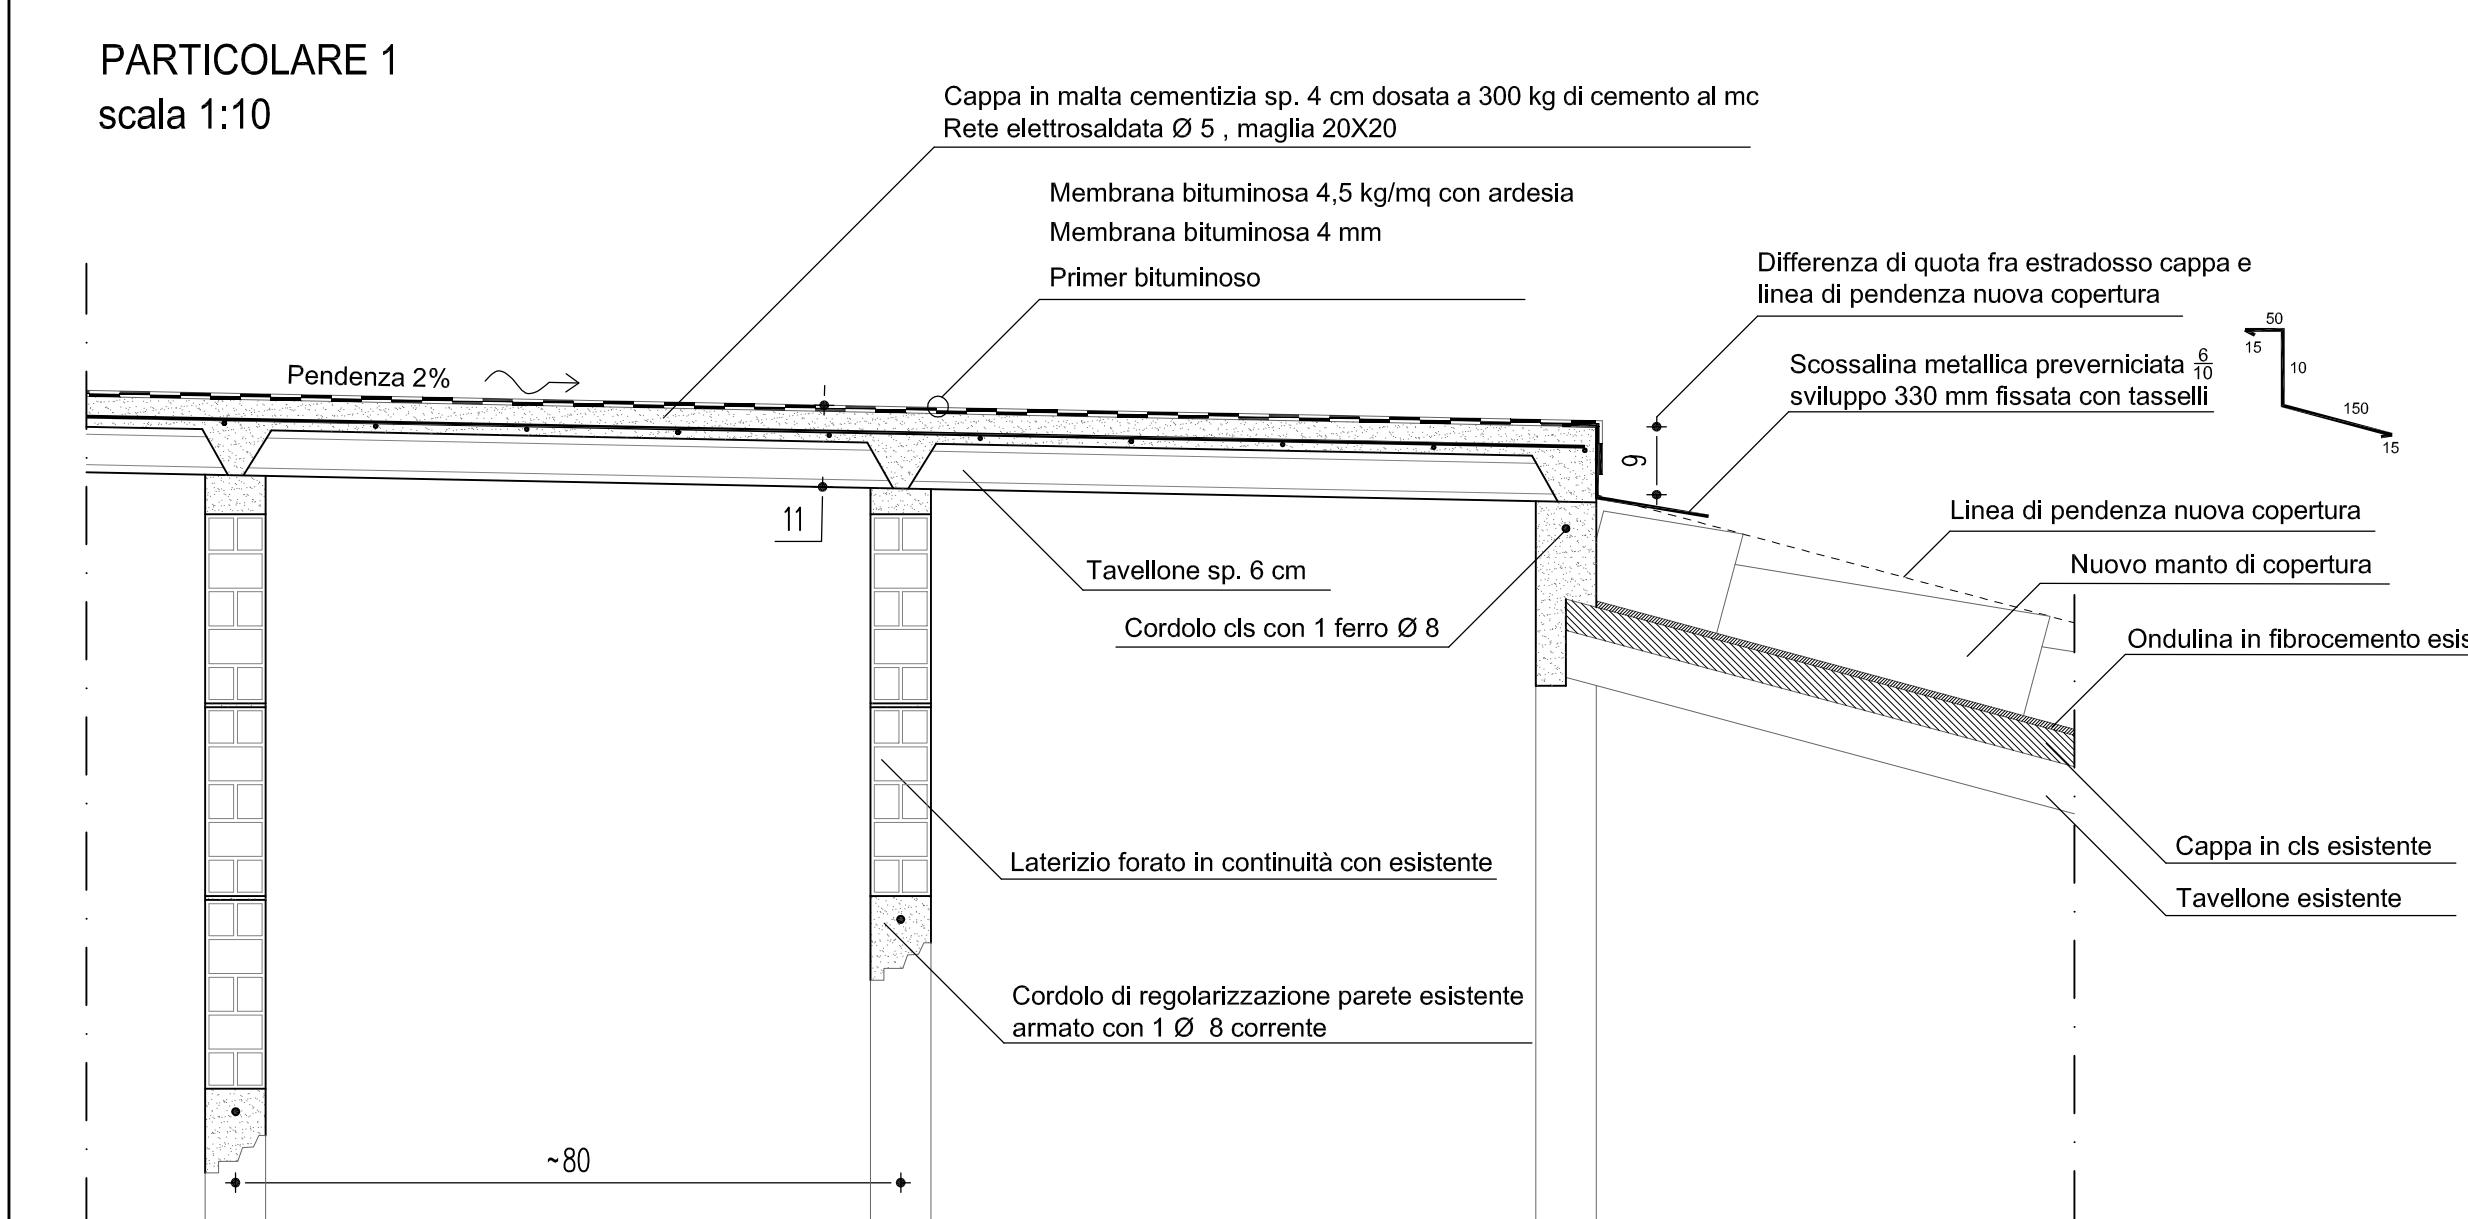

**NOTA: PROVVEDERE ALLA RIMOZIONE DI RUGGINE ED OSSIDO PRESENTI SULLE GRONDAIE, CON E GIRAFFE. APPLICAZIONE A PENNELLO DI Pittura BITUMINOSA ALL'INTERNO DELLE GRONDAIE. TRATTAMENTO ANTIRUGGINE ED APPLICAZIONE DI Pittura A SMALTO ALL'ESTERNO DELLE GRONDAIE E SULLE GIRAFFE**

**NOTA: PROVVEDERE ALLA RIMOZIONE DI RUGGINE ED OSSIDO PRESENTI SULLE GRONDAIE, CON E GIRAFFE. APPLICAZIONE A PENNELLO DI PITTURA BITUMINOSA ALL'INTERNO DELLE GRO TRATTAMENTO ANTIRUGGINE ED APPLICAZIONE DI PITTURA A SMALTO ALL'ESTERNO DELLE GRONDAIE E SULLE GIRAFFE**

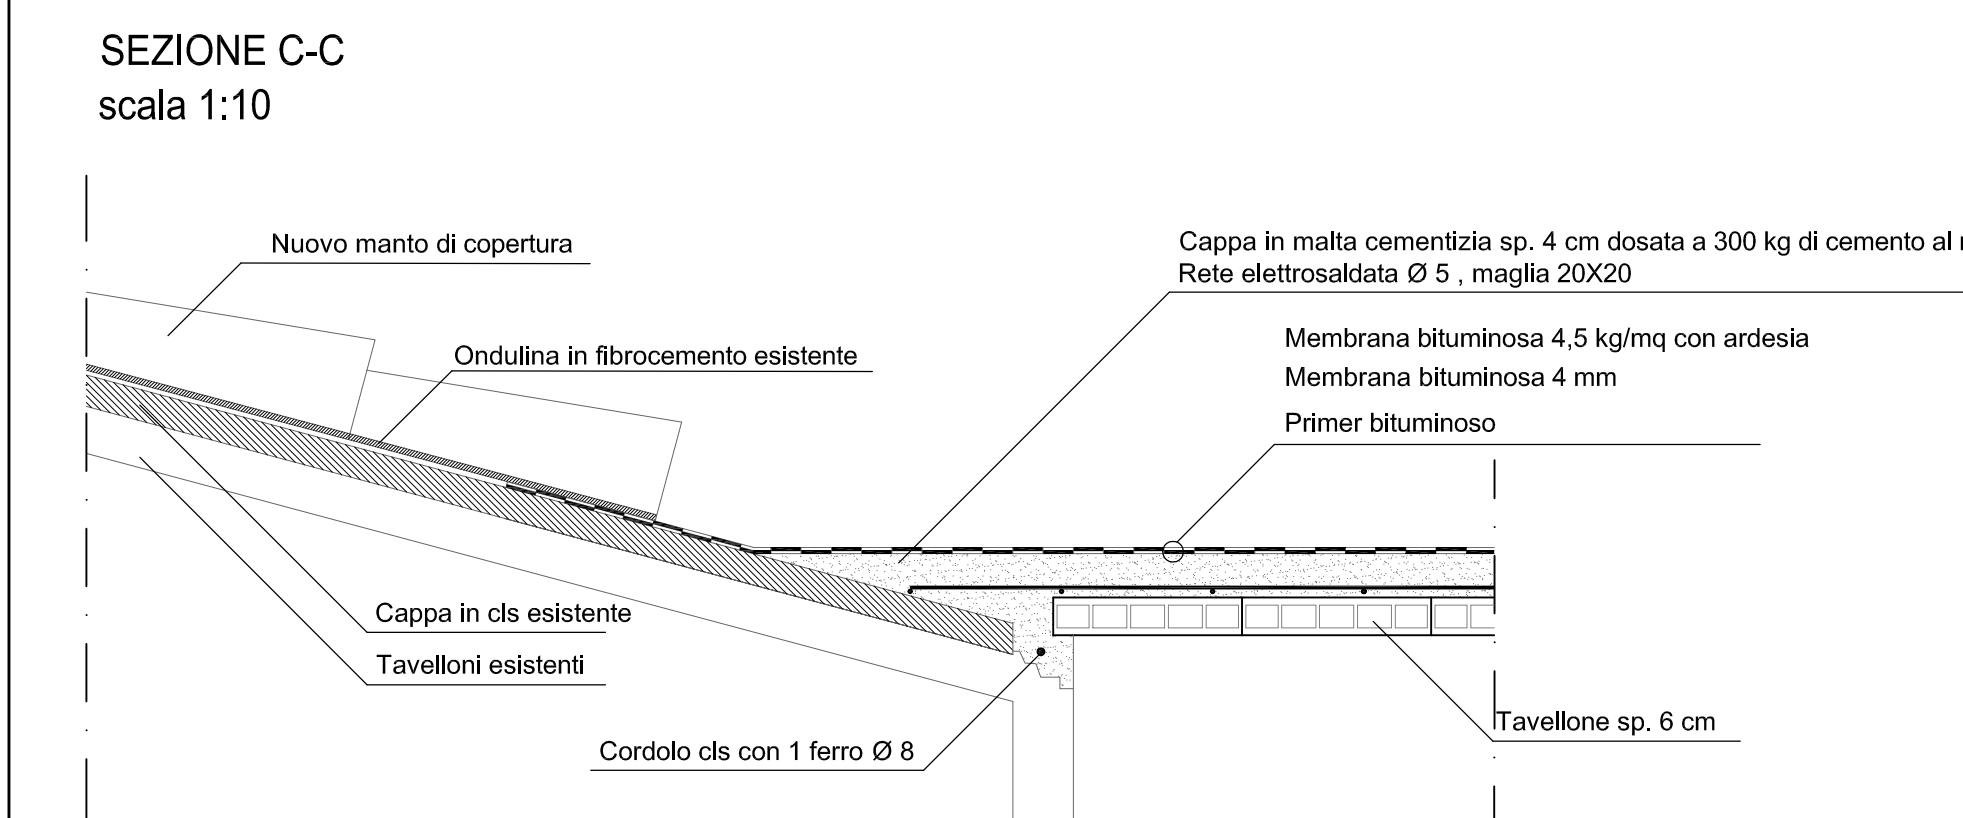