1					
2					
3					
4	PRIMA EMISSIONE	10 Novembre 2015	Edo		
N°	DESCRIZIONE DELLA REVISIONE	DATA	DISEGNATO	DATA	VERIFICA/APPROVAZIONE

CITTÀ	REGIONE FRIULI VENEZIA GIULIA PROVINCIA DI PORDENONE COMUNE DI CORDENONS	OPERA/ARGOMENTO: MANUTENZIONE STRAORDINARIA ASILO NIDO VIA DON MINZONI	COMMESSA 1628
COMMITTENTE	AMMINISTRAZIONE COMUNALE DI CORDENONS	PROGETTO DEFINITIVO/ESECUTIVO	TAVOLA 5
ABITAZIONE	STATO DI PROGETTO OPERE ARCHITETTONICHE PIANTA PIANO TERRA: DETTAGLI e SEZIONI	SCALA 1:100 FILE 1628_2016-5x10_NEXI_bw1.dwg	
PROGETTISTI	ROSSIT ing. Angelo		

STUDIO DI PROGETTAZIONE 5P

via Monte Canin 2/a, 33170 Pordenone
tel. 0434.365570 fax. 0434.410231
E-mail: info@studio5p.it
Pec: angelo.rossit@ingpec.eu
www.studio5p.it
c.f./2.0.P.I. 01801940308 p.iva 00330470303

Il presente disegno è lo studio di Progettazione "5P" di Pordenone (in seguito chiamato Studio 5P) e non può essere riprodotto o trasmesso a terzi senza autorizzazione scritta dello stesso. Tutti i diritti sono riservati. Copyright © 2015 - 2016 Studio Progettazione 5P - Pordenone

PARTICOLARE 1
scala 1:20

STATO DI FATTO e RIMOZIONI/DEMOLIZIONI

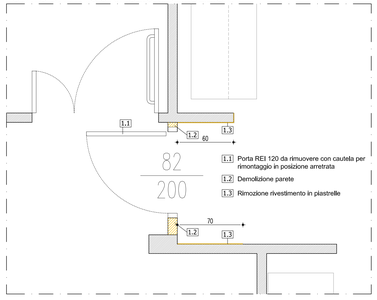

1.1 Porta REI 120 da rimuovere con cautela per rimontaggio in posizione arretrata

1.2 Demolizione parete

1.3 Rimozione rivestimento in plastrelle

STATO DI PROGETTO

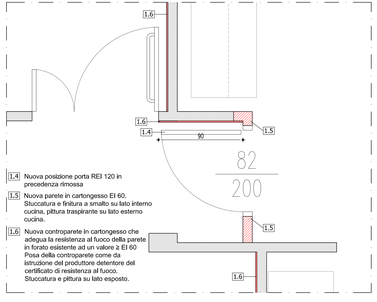

1.4 Nuova posizione porta REI 120 in precedenza rimossa

1.5 Nuova parete in cartongesso EI 60, Stuccatura e finitura a smalto su lato interno cucina, pittura traspirante su lato esterno cucina.

1.6 Nuova controparete in cartongesso che adegua la resistenza al fuoco della parete in forato esistente ad un valore ≥ EI 60 Posa della controparete come da istruzione del produttore detentore del certificato di resistenza al fuoco. Stuccatura e pittura su lato esposto.

PARTICOLARE 2
scala 1:20

STATO DI FATTO e RIMOZIONI/DEMOLIZIONI

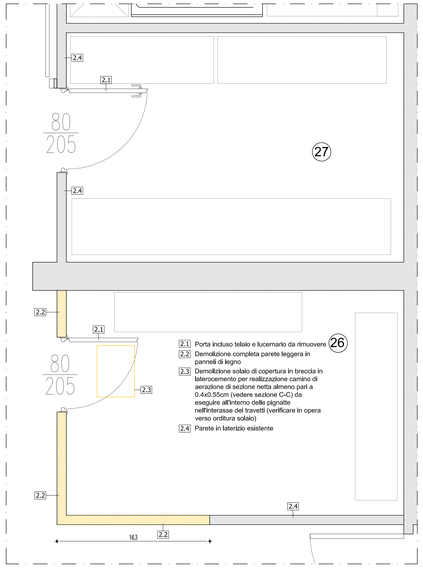

2.1 Porta incluso telaio e lucernario da rimuovere

2.2 Demolizione completa parete leggera in pannelli di legno

2.3 Demolizione solaio di copertura in breccia in laterocemento per realizzazione camino di aerazione di sezione netta almeno pari a 0.4x0.55cm (vedere sezione C-C) da eseguire all'interno delle pignatte nell'interasse dei travetti (verificare in opera verso ordittura solaio)

2.4 Parete in laterizio esistente

STATO DI PROGETTO-PIANTA

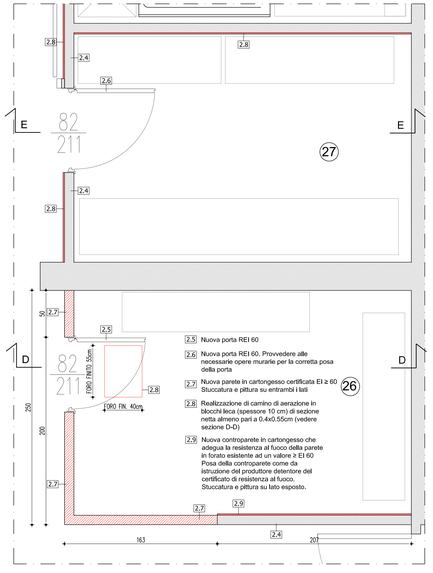

2.5 Nuova porta REI 60

2.6 Nuova porta REI 60. Provvedere alle necessarie opere murarie per la corretta posa della porta

2.7 Nuova parete in cartongesso certificata EI ≥ 60 Stuccatura e pittura su entramb i lati

2.8 Realizzazione di camino di aerazione in blocchi leca (spessore 10 cm) di sezione netta almeno pari a 0.4x0.55cm (vedere sezione D-D)

2.9 Nuova controparete in cartongesso che adegua la resistenza al fuoco della parete in forato esistente ad un valore ≥ EI 60 Posa della controparete come da istruzione del produttore detentore del certificato di resistenza al fuoco. Stuccatura e pittura su lato esposto.

PARTICOLARE 4
scala 1:20

STATO DI FATTO e RIMOZIONI/DEMOLIZIONI

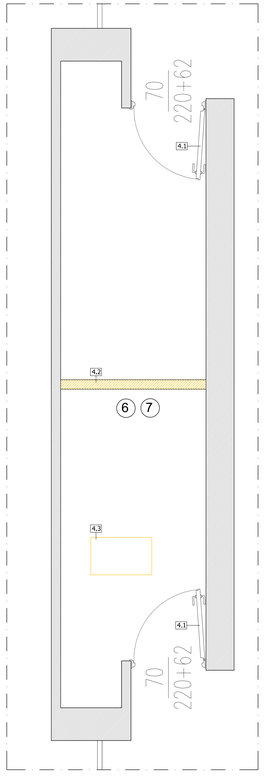

STATO DI PROGETTO

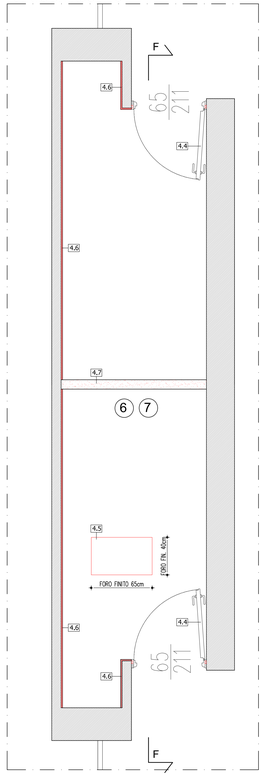

4.1 Porta incluso telaio e lucernario da rimuovere

4.2 Demolizione parziale parete in laterizio; demolizione fascia superiore di altezza 60 cm circa a partire da intradosso solaio (vedere sezione F-F)

4.3 Demolizione solaio di copertura in breccia in laterocemento per realizzazione camino di aerazione di sezione netta almeno pari a 0.4x0.65cm (vedere sezione F-F) da eseguire all'interno delle pignatte nell'interasse dei travetti (verificare in opera verso ordittura solaio)

4.4 Nuova porta REI 60 (semistandard) su tafiostelaio metallico come da indicazione produttore porta. Tamponamento fra architrave e intradosso solaio con parete in cartongesso ≥ EI 60 (vedere sezione F-F)

4.5 Realizzazione di camino di aerazione in blocchi leca (spessore 10 cm) di sezione netta almeno pari a 0.4x0.65cm (vedere sezione F-F)

4.6 Nuova controparete in cartongesso che adegua la resistenza al fuoco della parete in forato esistente ad un valore ≥ EI 60 Posa della controparete come da istruzione del produttore detentore del certificato di resistenza al fuoco. Stuccatura e pittura su lato esposto.

4.7 Regolarizzazione muratura, ripresa intonaci e pittura

PARTICOLARE 3
scala 1:20

STATO DI FATTO e RIMOZIONI/DEMOLIZIONI

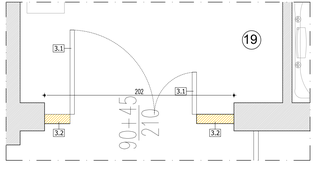

STATO DI PROGETTO

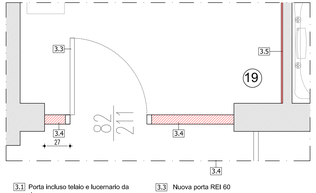

3.1 Porta incluso telaio e lucernario da rimuovere

3.2 Demolizione completa parete leggera

3.3 Nuova porta REI 60

3.4 Nuova parete in cartongesso certificata EI ≥ 60 Stuccatura e pittura su entrambi i lati.

3.5 Nuova controparete in cartongesso che adegua la resistenza al fuoco della parete in forato esistente ad un valore ≥ EI 60 Posa della controparete come da istruzione del produttore detentore del certificato di resistenza al fuoco. Stuccatura e pittura su lato esposto.

SEZIONE D-D
scala 1:50

STATO DI PROGETTO:
camino aerazione locale 26

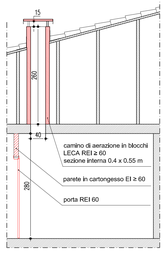

SEZIONE E-E
scala 1:50

STATO DI PROGETTO:
locale 27

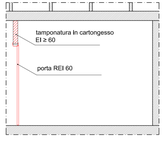

SEZIONE F-F
scala 1:50

STATO DI PROGETTO:
camino aerazione locale 6-7

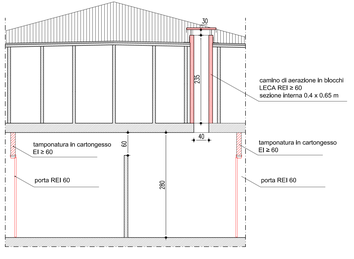

DETTAGLI PARETE IN CARTONGESSO EI ≥ 60
scala 1:5

I dettagli sono indicativi, in quanto il produttore dei cartongessi può fornire altri dettagli necessari per garantire la resistenza al fuoco da conseguire

Congiunzione ad angolo con doppio montante a C

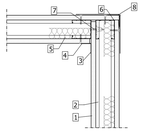

Congiunzione a soffitto intonacato

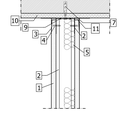

Congiunzione al pavimento

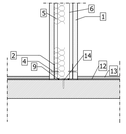

Congiunzione a muro

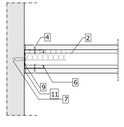

Giunto con porte

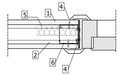

1 Lastra cartongesso con caratteristiche antincendio certificate

2 Profilo guida a U

3 Nastro microforato

4 Vite autoperforante

5 Lana minerale

6 Profilo montante a C

7 Tassello tipo Tox e vite da gesso

8 Parapigolo acciaio

9 Guarnizione acustica

10 Intonaco

11 Stucco copriffuga

12 Collante pavimento

13 Pavimento in laminato

14 Fissaggio a sparo o con tassello rapido

NOTA GENERALE 1: I BATTISCOPA ED I COMPONENTI ELETTRICI PER I QUALI SIA NECESSARIA LA RIMOZIONE AL FINE DI UNA CORRETTA REALIZZAZIONE DEGLI INTERVENTI DOVRANNO ESSERE RIMOSSI E SUCESSIVAMENTE RIMONTATI.

NOTA GENERALE 2: TIPOLOGIA PARETI E QUOTE DA VERIFICARE IN CANTIERE