

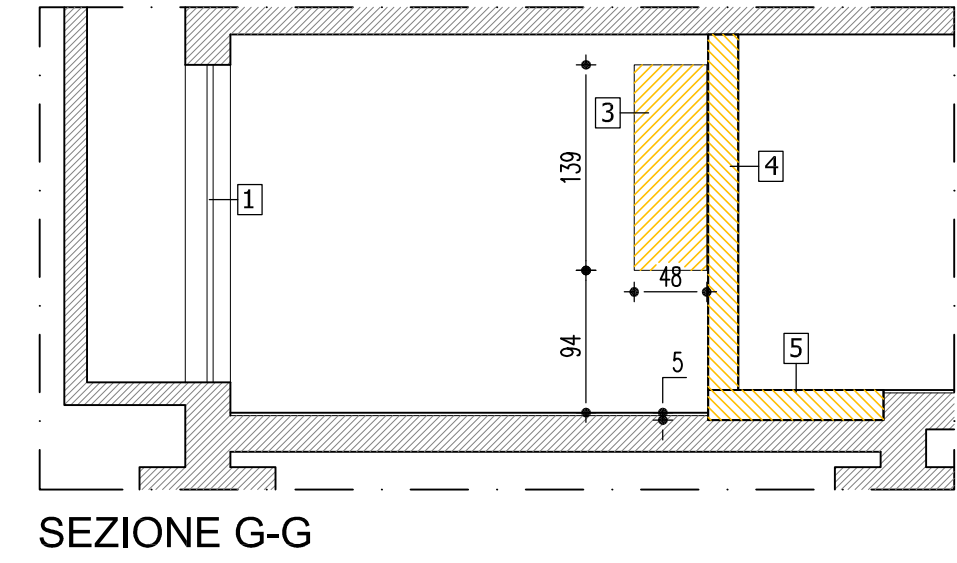
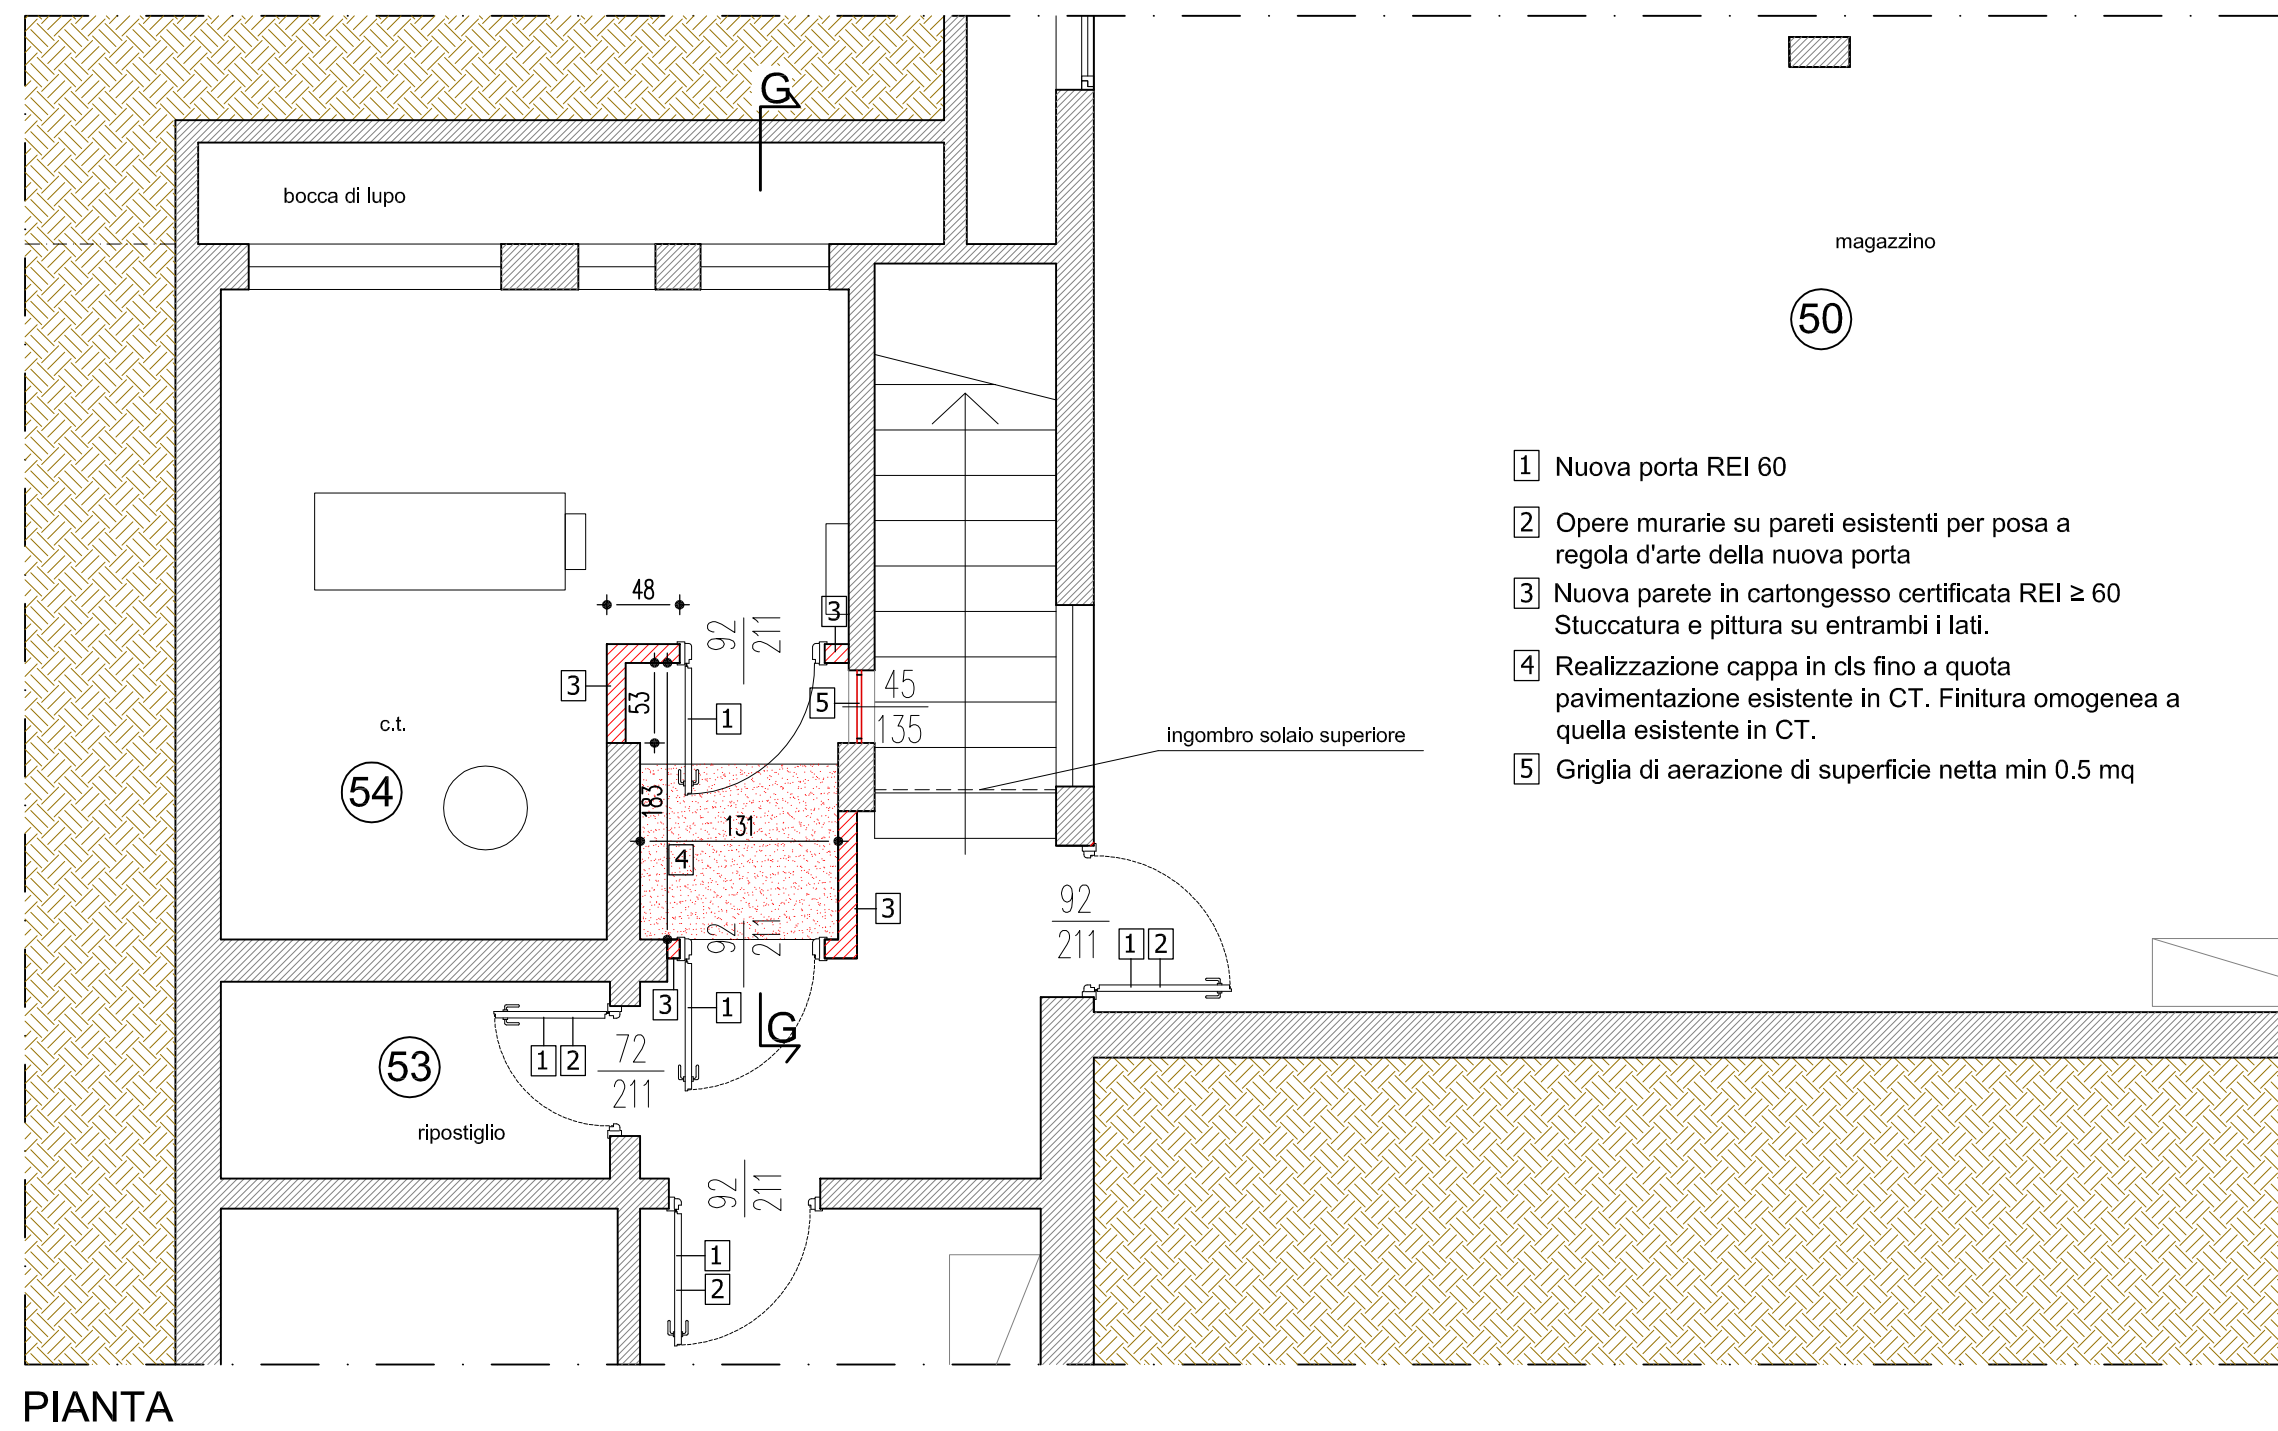
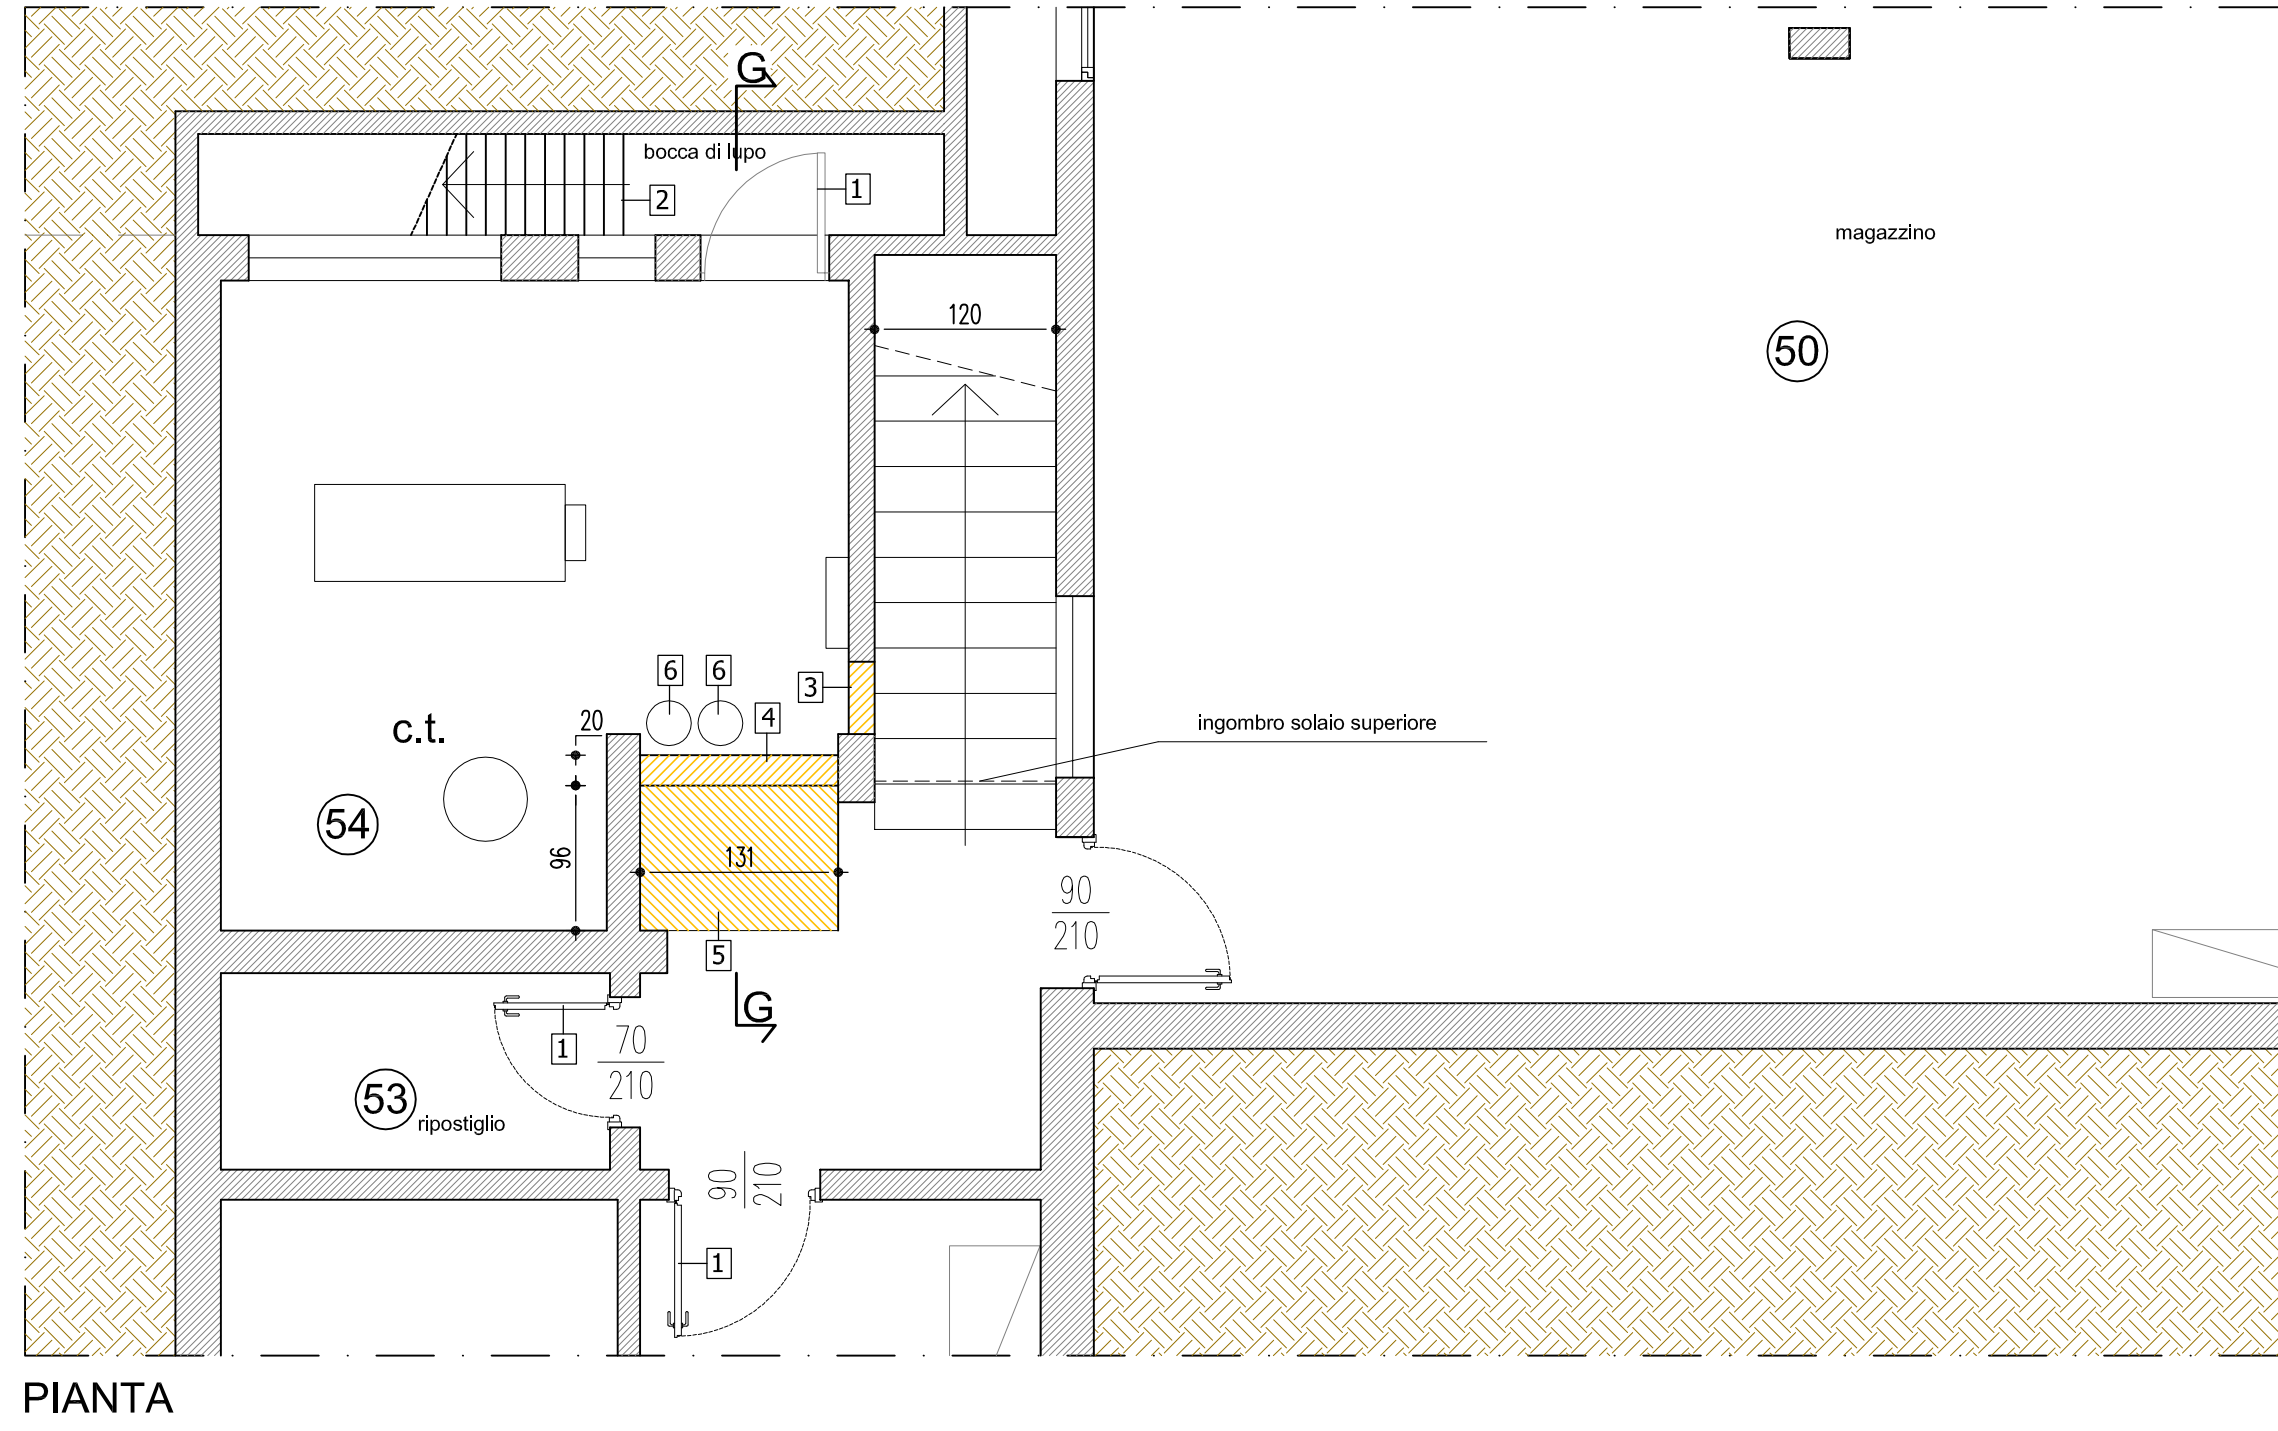
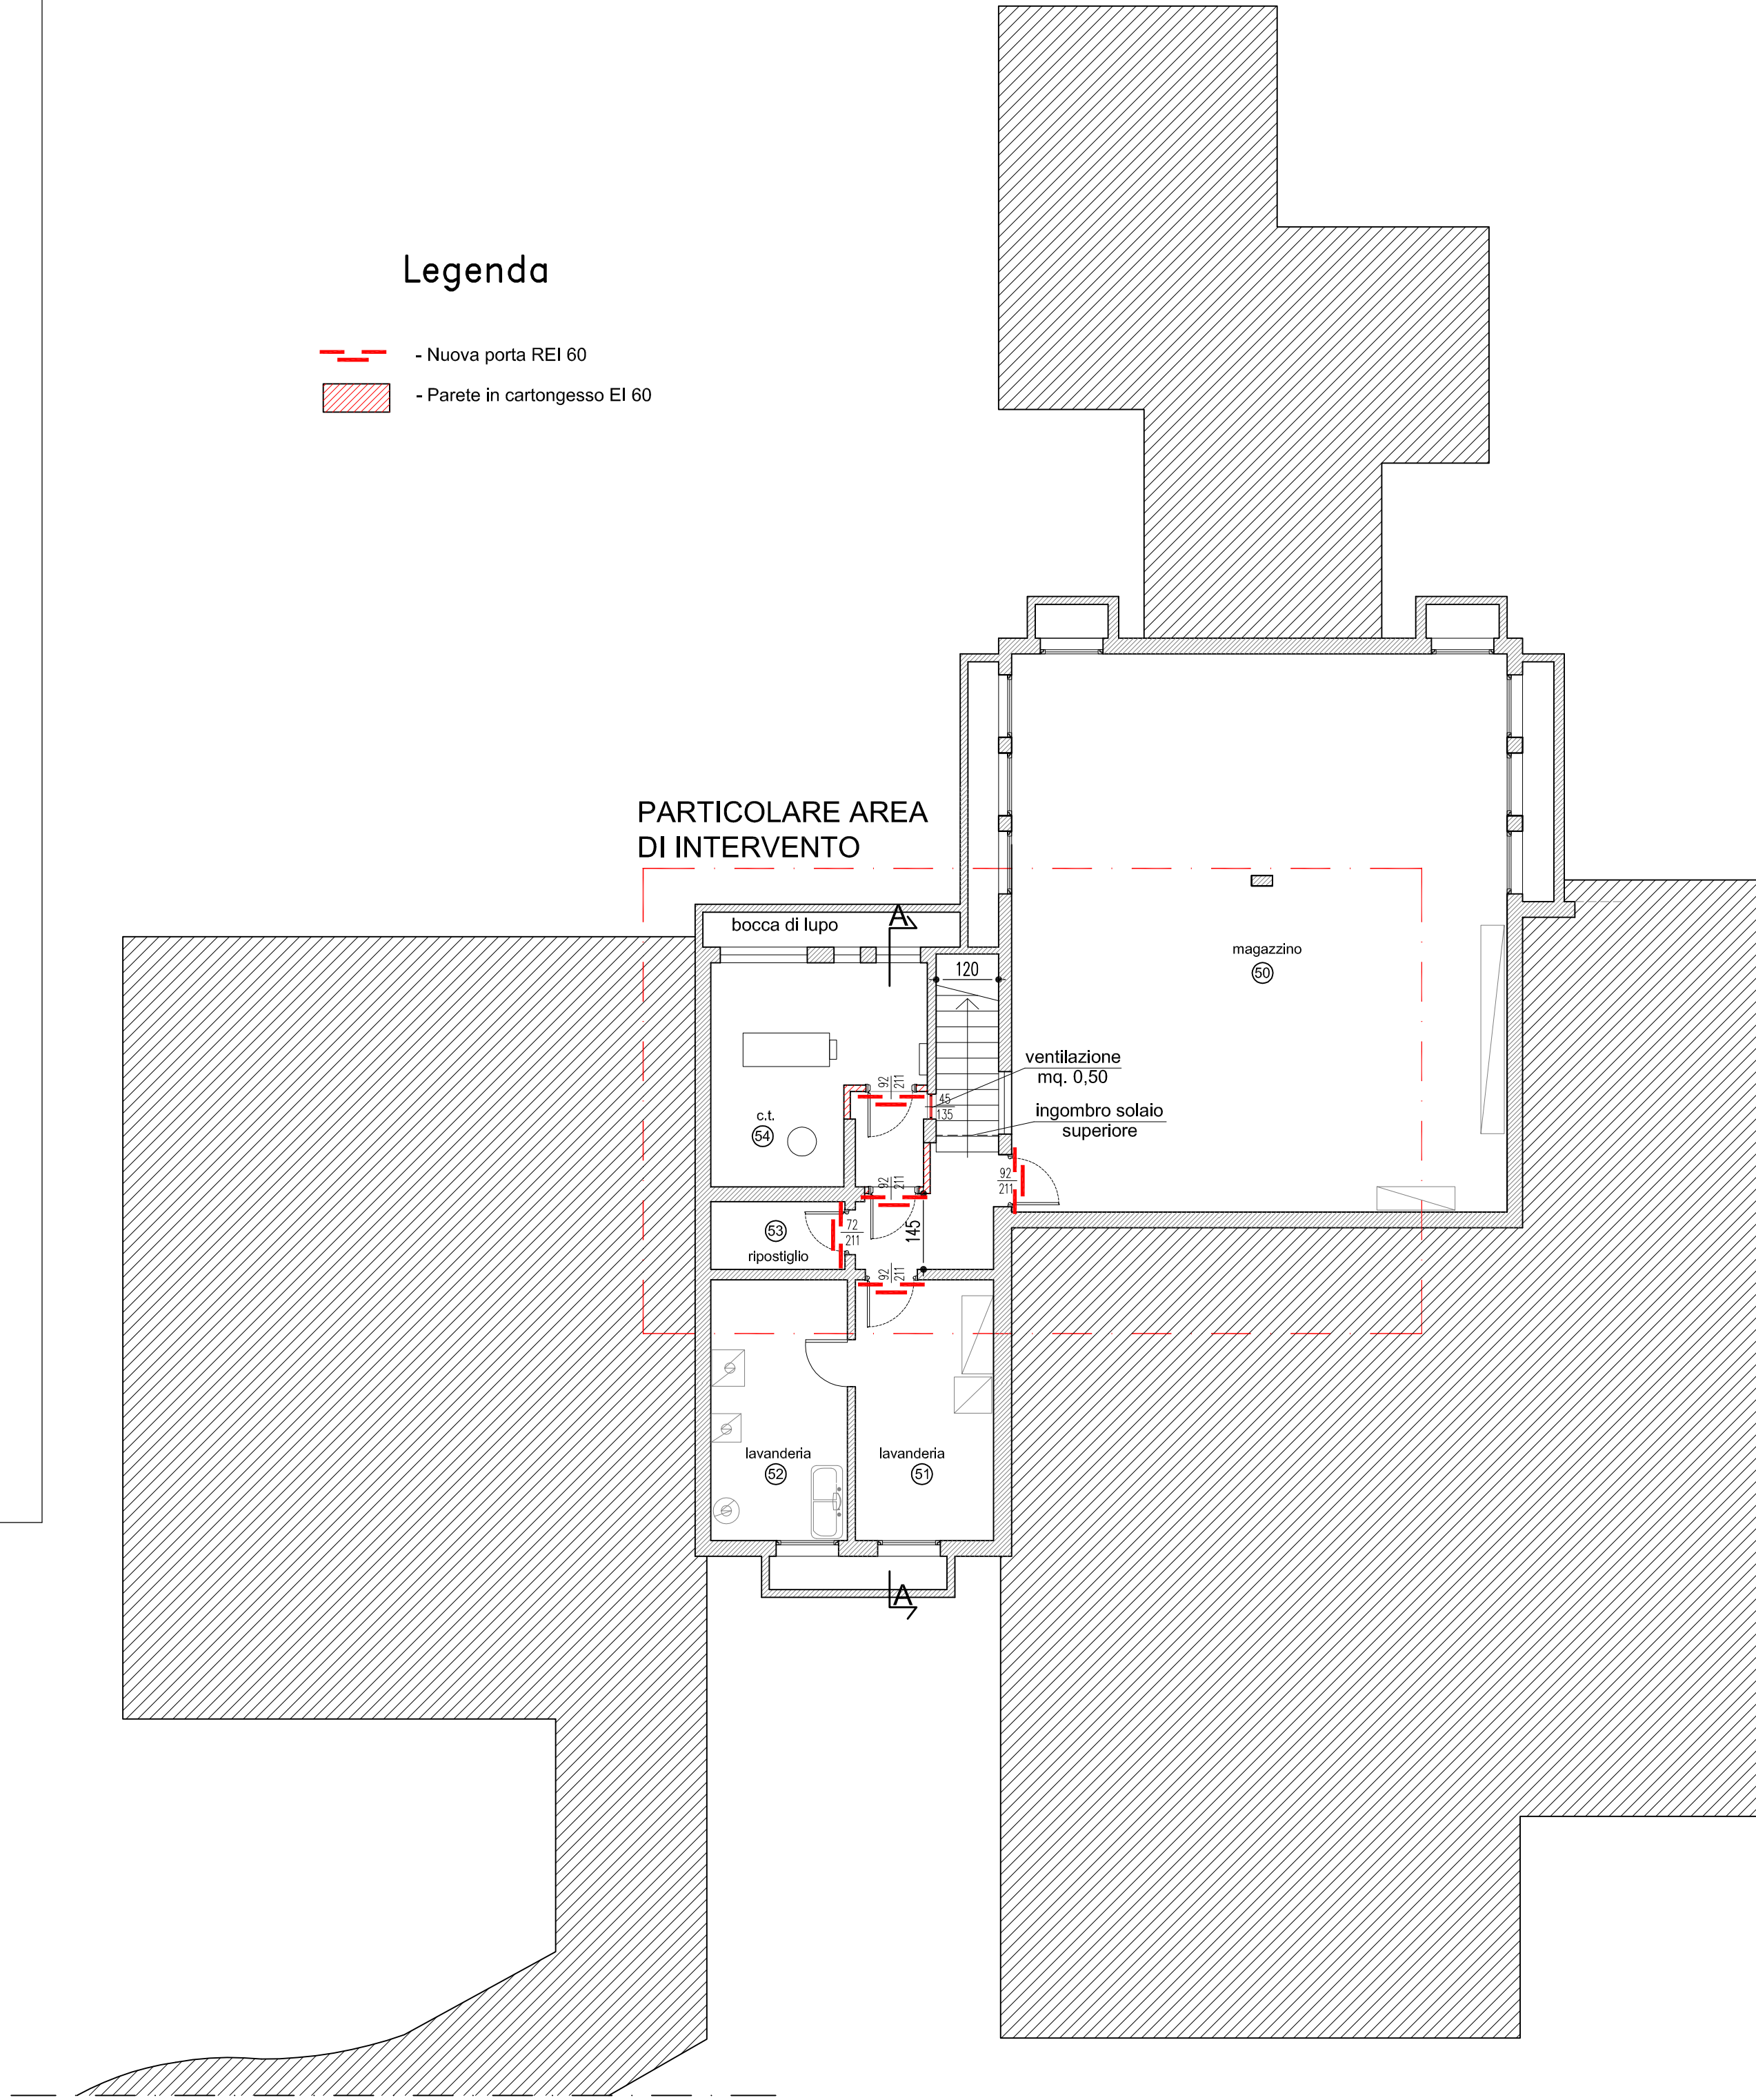
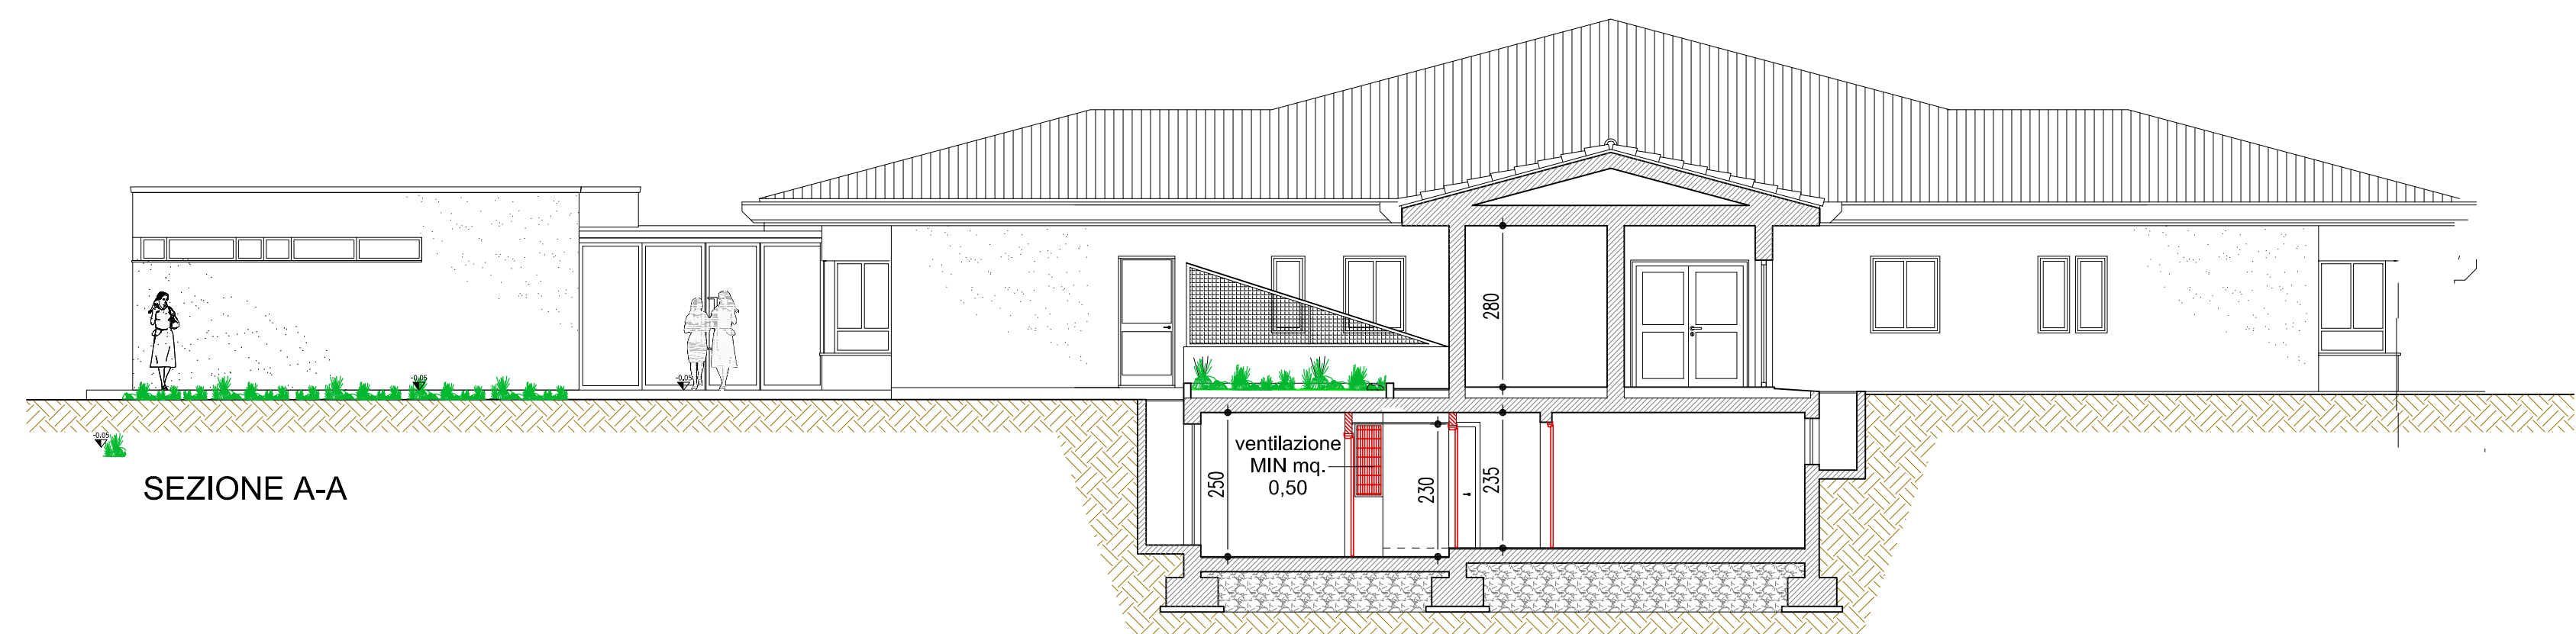
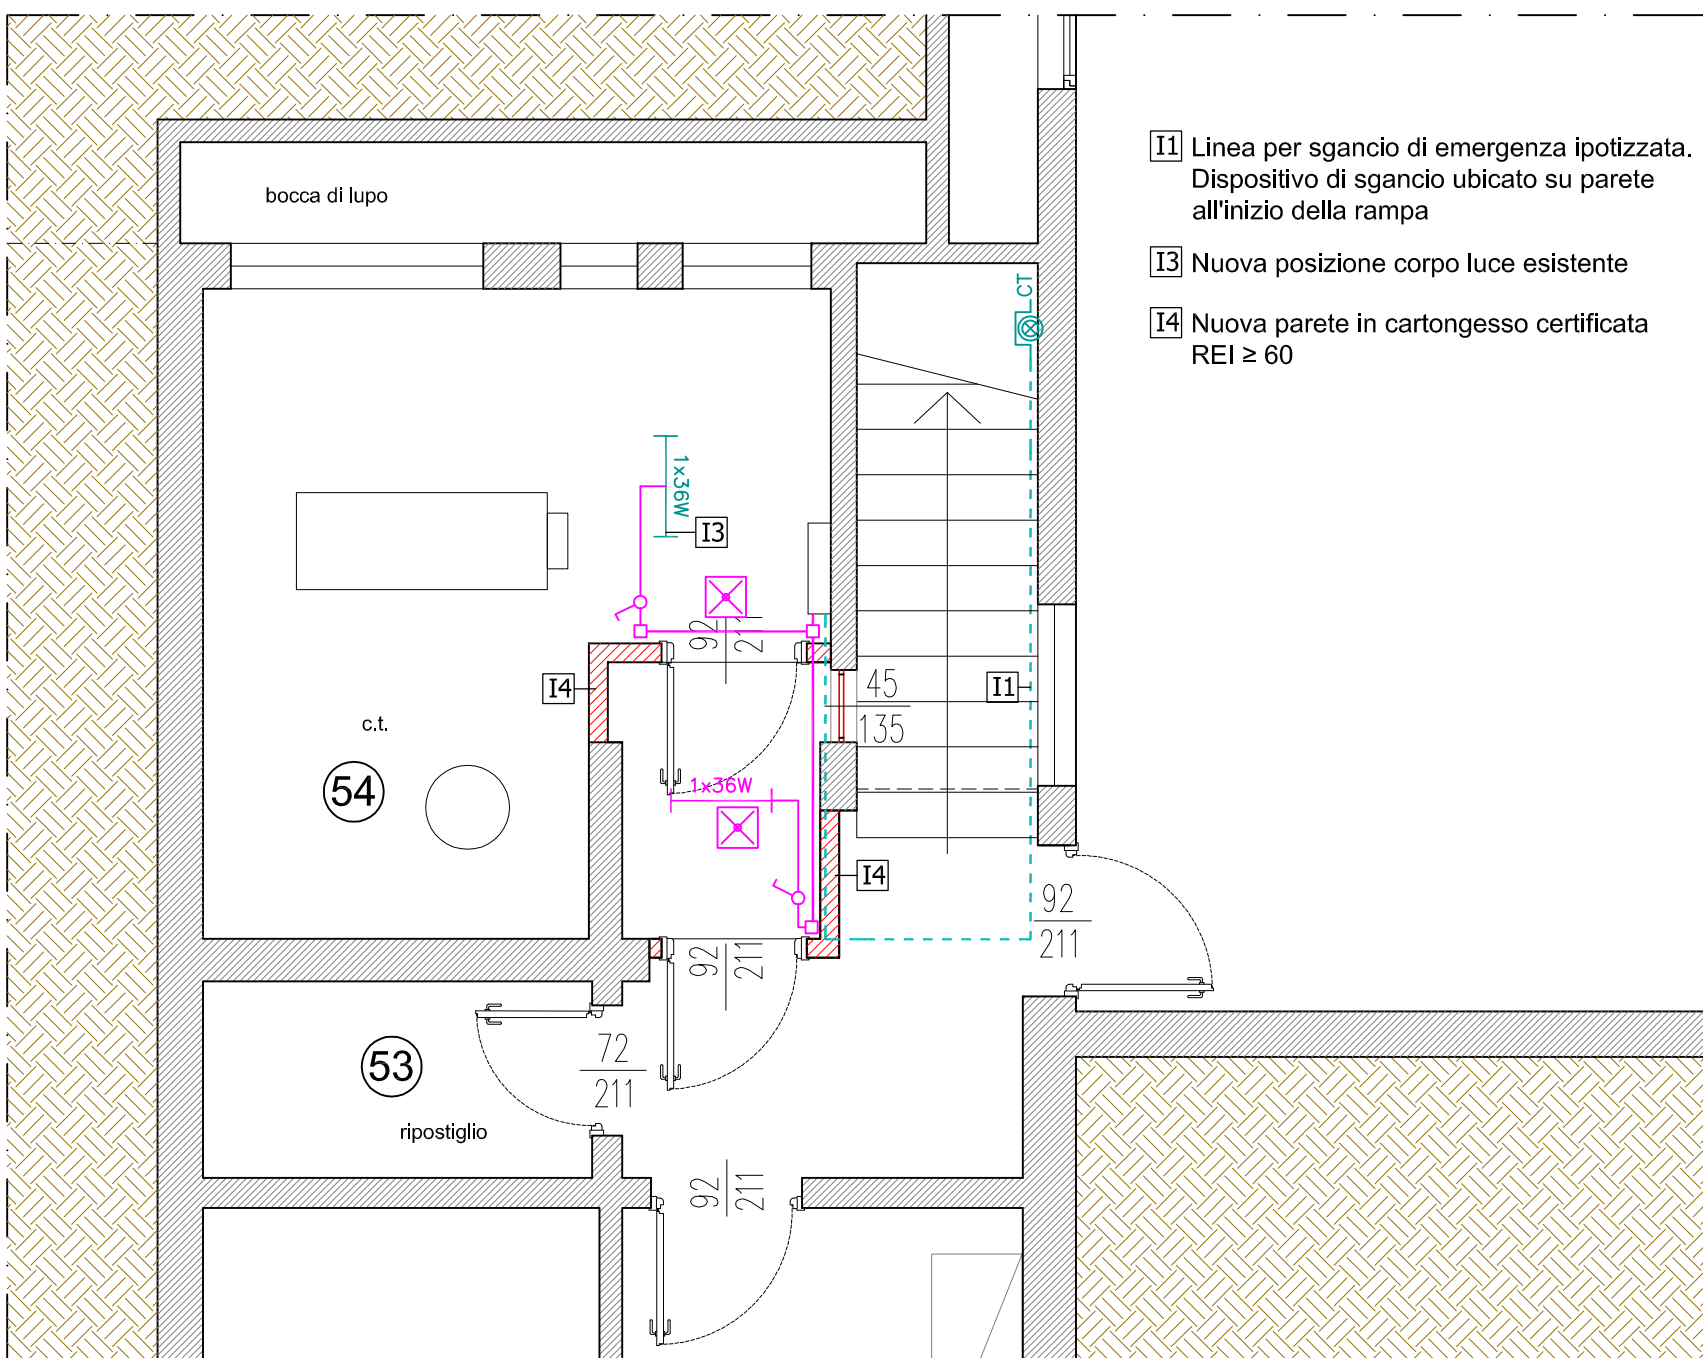
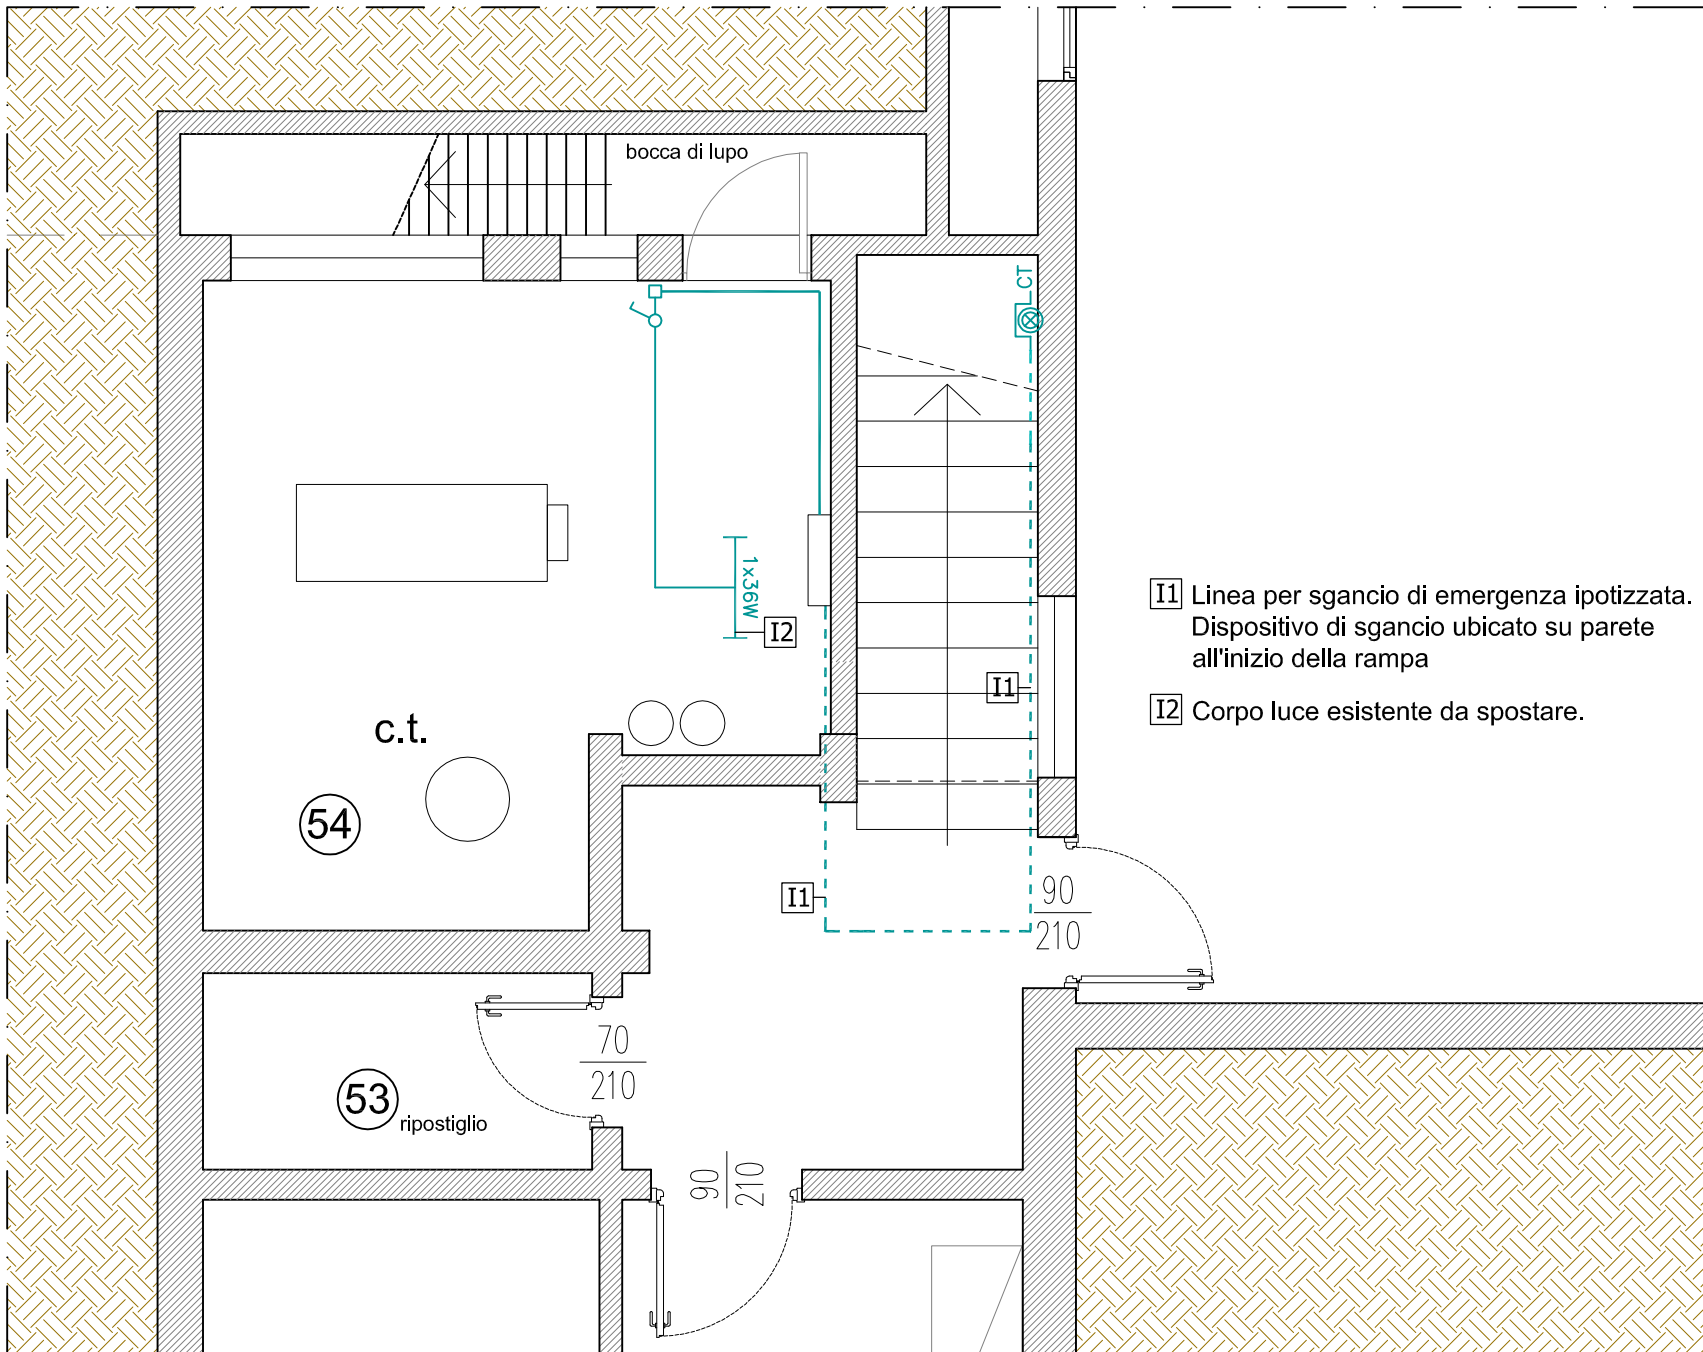
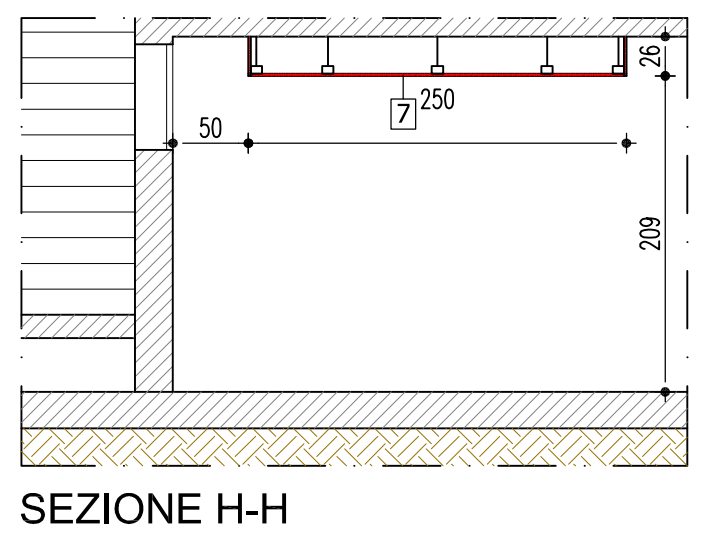


1							
2							
3	PRIMA EDIZIONE		15 Settembre 2016	Foto			
4	DESCRIZIONE DELLA REVISIONE		DATA	DESENTO	DATA	GEOMETRICO/CAPIZZAZIONE	
LOCALITÀ	REGIONE FRIULI VENEZIA GIULIA PROVINCIA DI PORDENONE COMUNE DI CORDENONS		MANUTENZIONE STRAORDINARIA ASILO NIDO VIA DON MINZONI			COMUNE	
COMITENTE	AMMINISTRAZIONE COMUNALE DI CORDENONS		PROGETTO DEFINITIVO/ESECUTIVO			FASCIA	
DESTINATARIO						1:1000	
PROGETTISTA	STUDIO DI PROGETTAZIONE 5P					FEE	
PROGETTISTA	RICOSTI ing. Angelo					N.28.298-5157 N.28.5157	
DATA	 STUDIO DI PROGETTAZIONE 5P		viale Marconi Carlo 26, 33171 Pordenone tel. 0434.345726-345729 E-mail: info@studio5p.it Prc: angelo@studio5p.it www.studio5p.it tel. 0434.154520-154521-154522-154523				

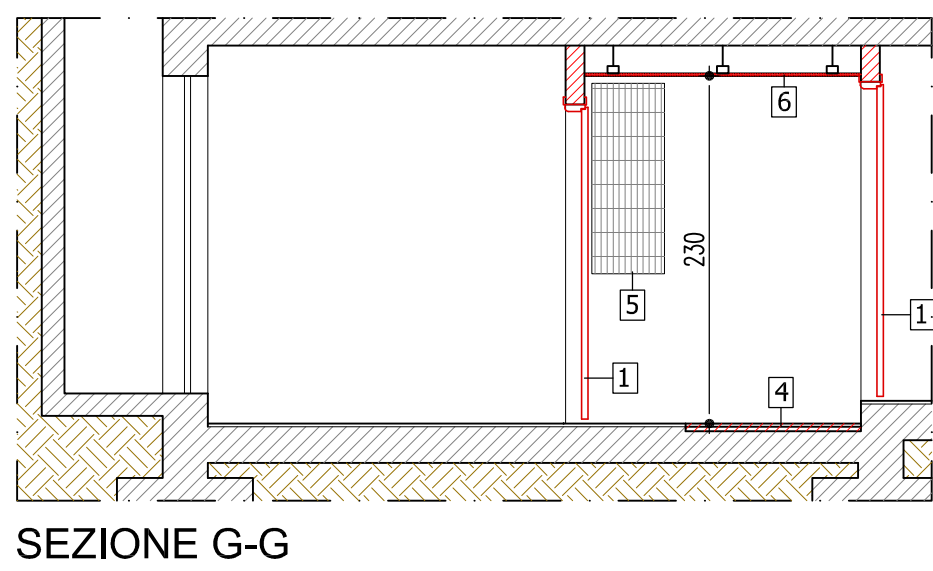

- 1 Porta esistente fuori uso
- 2 Scala metallica fuori uso
- 3 Demolizione localizzata parete per apertura finestra di aerazione sup. min. 0,5 mq (vedere sezione)
- 4 Demolizione parete fino al soffitto e demolizione pavimentazione sottostante la parete fino ad una quota pari a 5 cm al di sotto del piano di calpestio della CT (vedere sezione)
- 5 Demolizione pavimentazione fino ad una quota pari a 5 cm al di sotto del piano di calpestio della CT (vedere sezione)
- 6 Vasi di espansione da spostare

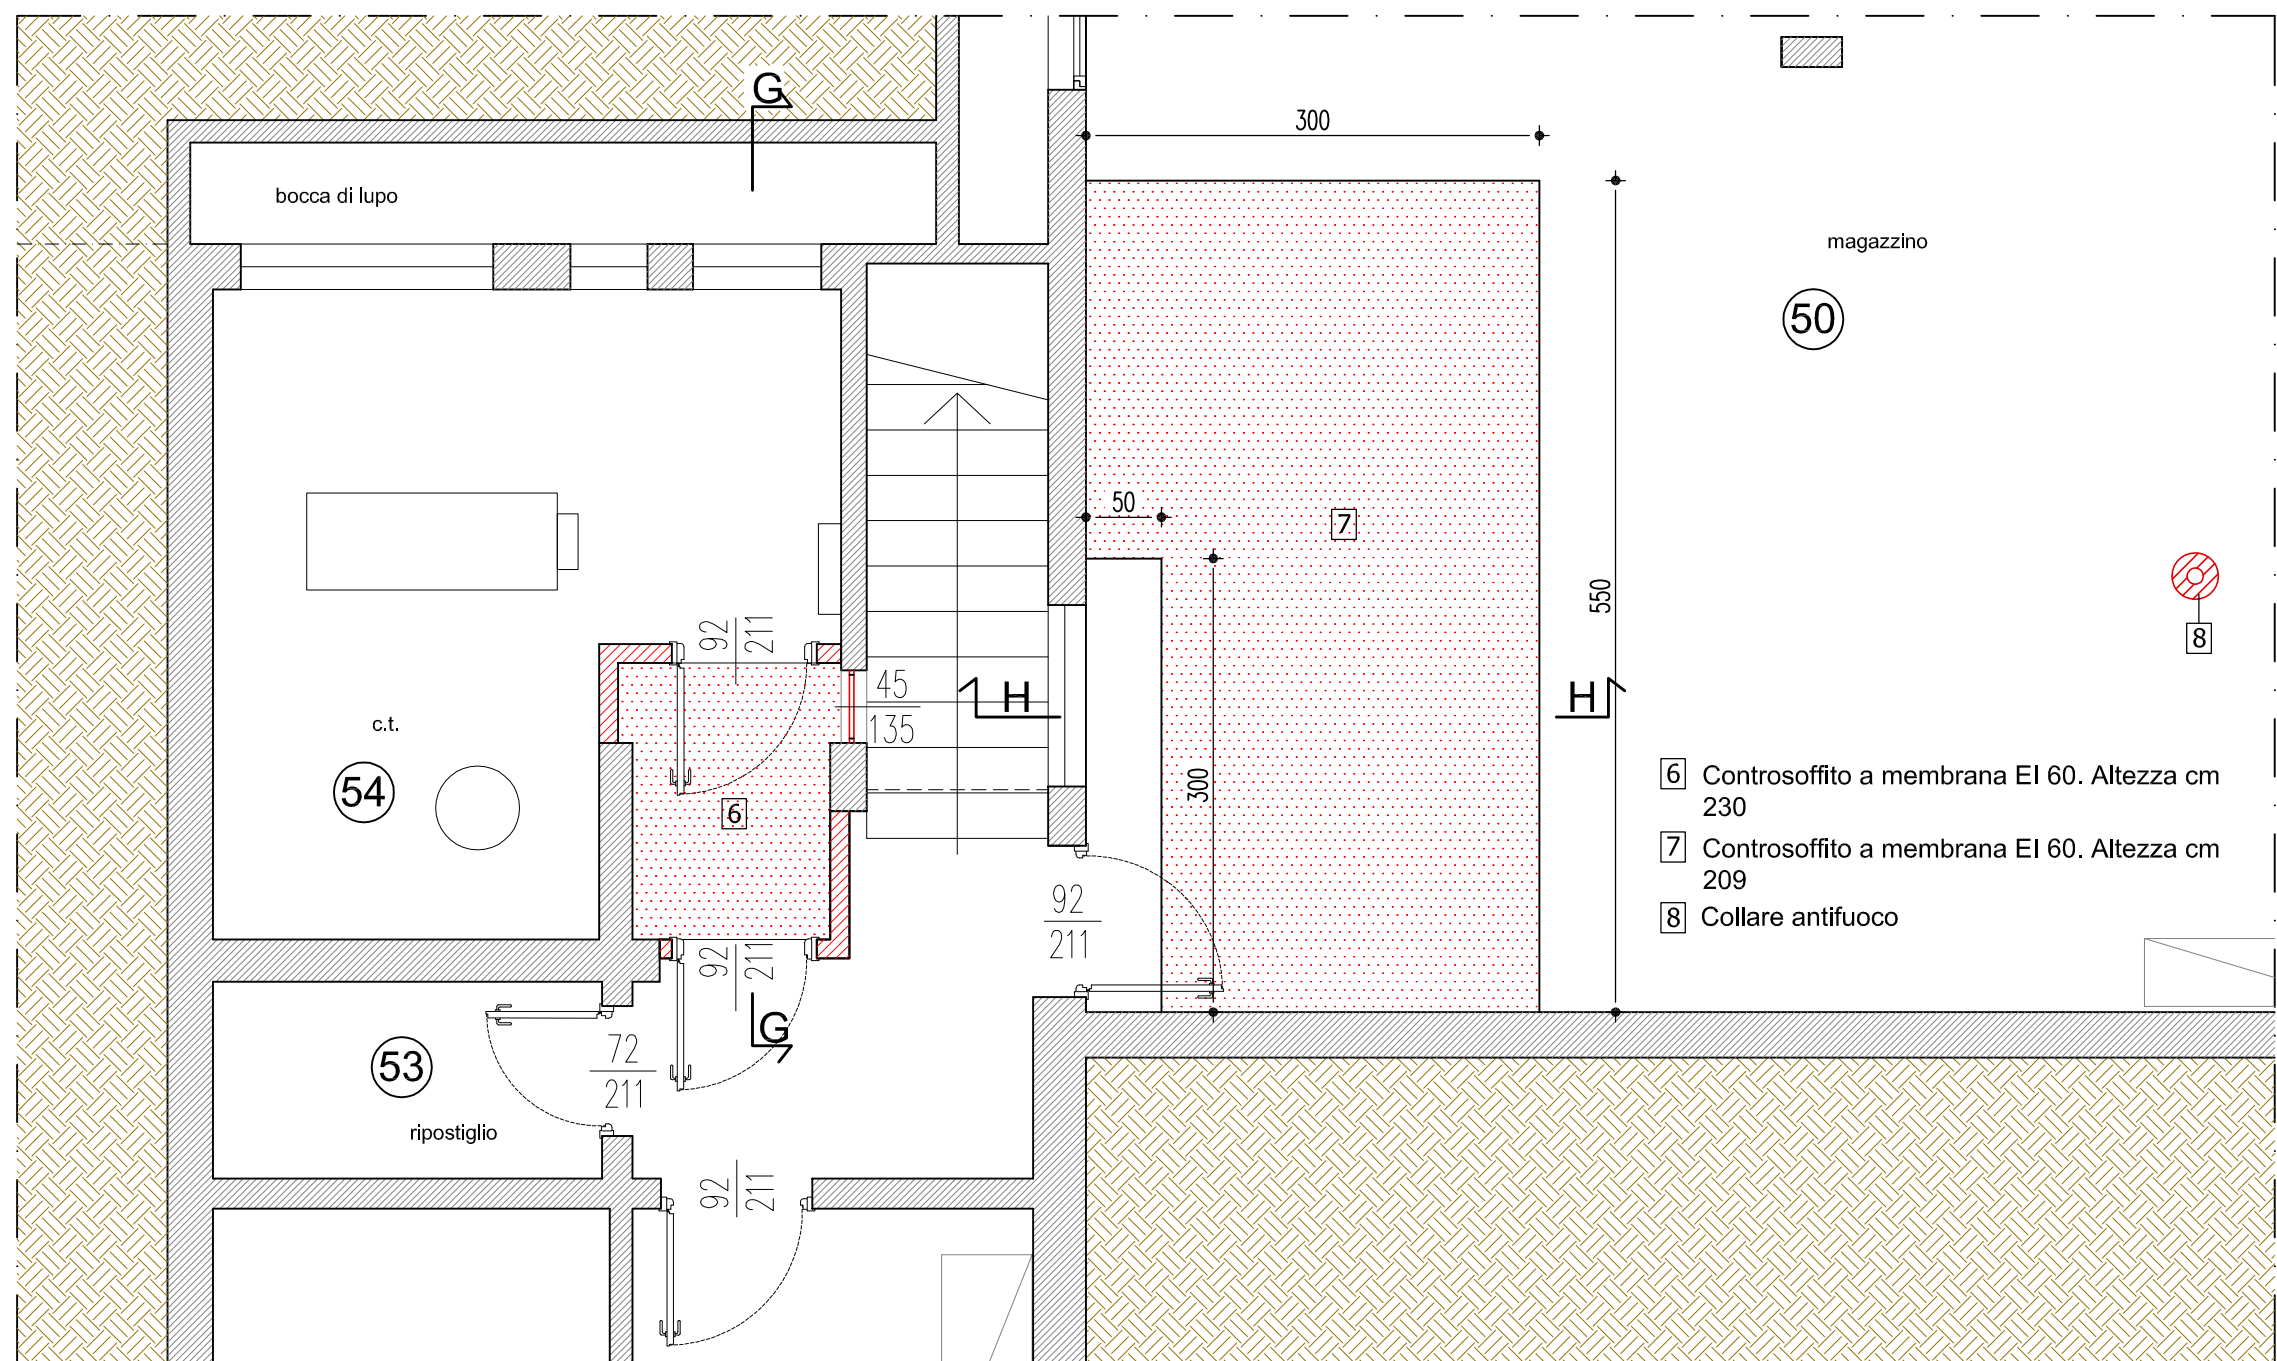

- ### Legenda
- | | |
|---|---|
|  | Pulsante esistente di sgancio di emergenza c.t. |
|  | Interruttore esistente |
|  | Interruttore di progetto |
|  | Corpo luce fluorescente 1x36W, IP40 esistente |
|  | Corpo luce fluorescente 1x36W, IP40 di progetto |
|  | Lampada autonoma di emergenza di progetto |