


3					
2					
1					
0	PRIMA EMISSIONE	14 Novembre 2016	Ezio		
N°	DESCRIZIONE DELLA REVISIONE	DATA	DISEGNATO	DATA	VERIFICA/APPROVAZIONE
LOCALITA'	REGIONE FRIULI VENEZIA GIULIA PROVINCIA DI PORDENONE COMUNE DI CORDENONS	INTERVENTO	MANUTENZIONE STRAORDINARIA ASILO NIDO VIA DON MINZONI	COMMESNA	1628
COMMITTENTE	AMMINISTRAZIONE COMUNALE DI CORDENONS		PROGETTO DEFINITIVO/ESECUTIVO	TAVOLA	7
OGGETTO TAVOLA	STATO DI PROGETTO Pitturazioni LOCALI INTERNI			SCALA	1:100
PROGETTISTI	ROSSIT ing. Angelo			FILE	1628_2016-10-24_ CPI_NIDO_MARTIN
DATI		STUDIO DI PROGETTAZIONE 5P			<p>via Monte Canin 2/a, 33170 Pordenone tel. 0434.540075-fax. 0434.43829 E-mail: info@studio5p.it Pec: angelo.rossit@ingpec.eu www.studio5p.it c.f.00615460300-p.i.00334070935</p>

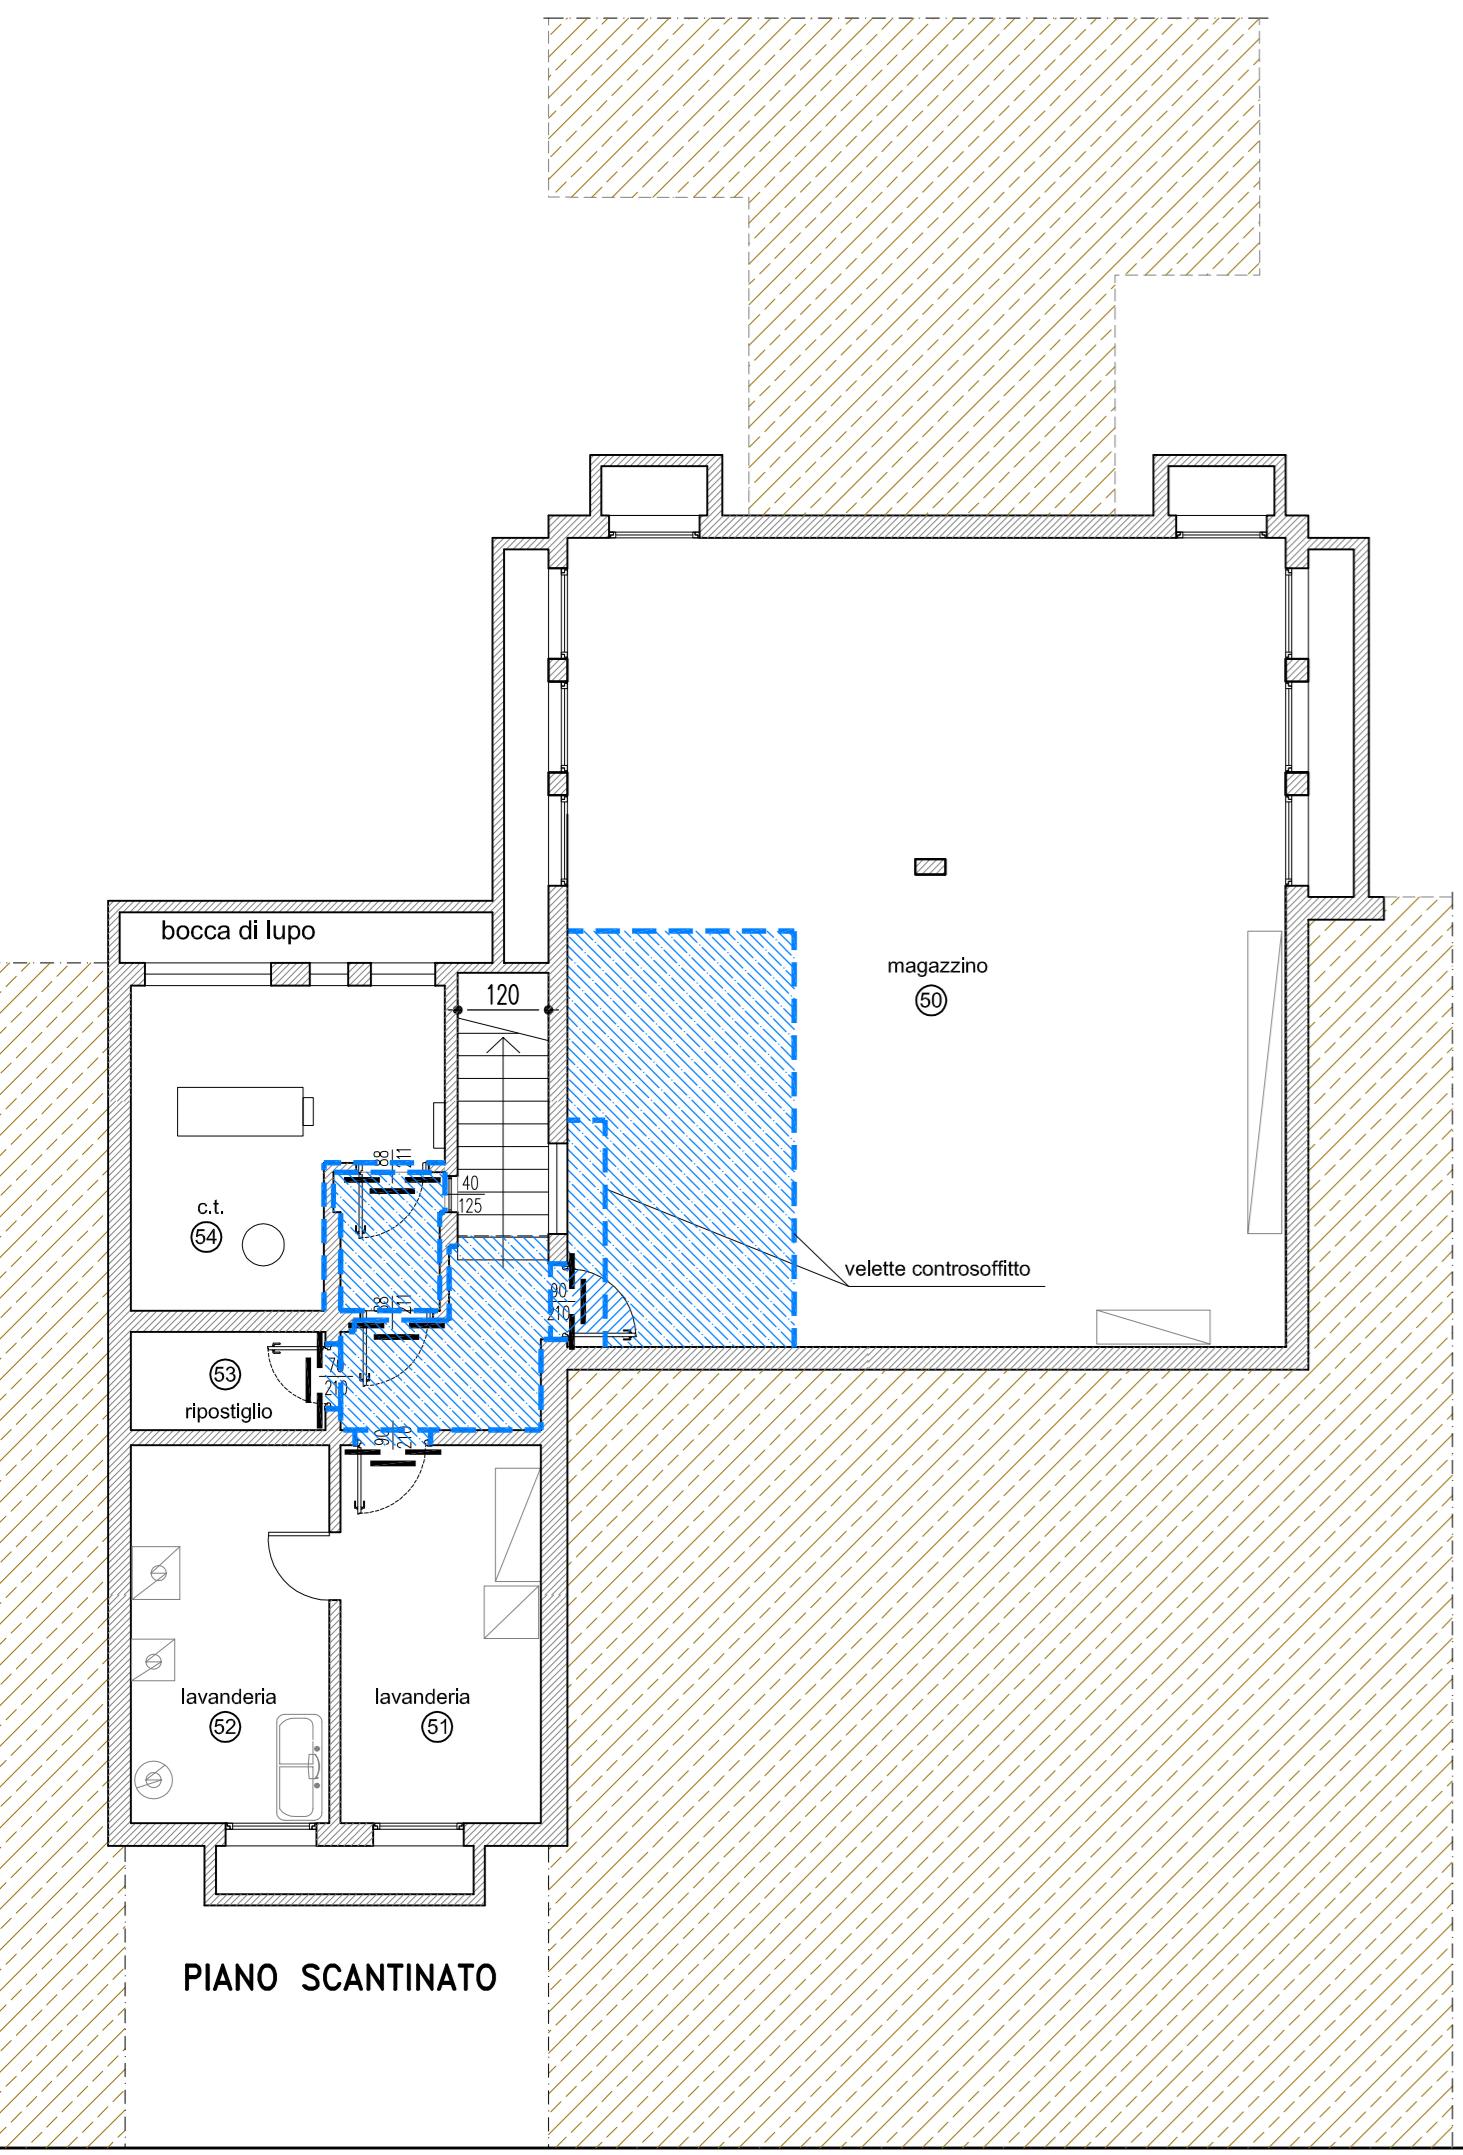

Legend

-  - Tubazione GAS da verniciare di colore giallo
 -  - Pitturazione parete con idropittura lavabile previa eventuale applicazione sottofondo
 -  - Pitturazione soffitto con idropittura lavabile previa eventuale applicazione sottofondo
 -  - Pitturazione parete con idropittura traspirante antimuffa previa eventuale applicazione sottofondo
 -  - Pitturazione soffitto con idropittura traspirante antimuffa previa eventuale applicazione sottofondo
 -  - Pitturazione parete con smalto previa eventuale applicazione sottofondo

NOTA: NON SONO RAPPRESENTATI NELLA PRESENTE TAVOLA GLI INTERVENTI RIPRISTINO (RIPRESA INTONACI, Pitturazioni LOCALI) DOVUTI AD INTERVENTI LOCALIZZATI, QUALI, A TITOLO ESEMPLIFICATIVO, LA REALIZZAZIONE FORI DI AERAZIONE, PREDISPOSIZIONE IMPIANTO ANTINCENDIO DI RILEVAZIONE ED ALLARME, ILLUMINAZIONE DI EMERGENZA, ECC.

