



9							
8							
7							
6							
5							
4							
3							
2							
1							
0							
	PRIMA EMISSIONE	14 Novembre 2014	Eco				
N°	DESDERIONE DELLA REVISIONE	DATA	DISEGNATO	DATA			VERIFICA/APPROVAZIONE
LOCALITÀ	REGIONE FRIULI VENEZIA GIULIA PROVINCIA DI PORDENONE COMUNE DI CORDONONS	INTERVENTO	MANUTENZIONE STRAORDINARIA ASILO NIDO VIA DON MINZONI			COMMESSA	1628
COMPETENTE	AMMINISTRAZIONE COMUNALE DI CORDONENS		PROGETTO DEFINITIVO/ESECUTIVO			TAVOLA	2
OGETTO ANALISI	STATO DI FATTO e DEMOLIZIONI/RIMOZIONI PIANTA COPERTURA e SEZIONE B-B					SCALA	1:100
					FILE	NDB_2016-09-07_ NIDO_MARTINI	
PROGETTISTI	ROSSI Ing. Angelo						
DATA	 STUDIO DI PROGETTAZIONE SP						via Monte Canin 2/a, 33170 Pordenone tel. 0434-5451075 fax. 0434-438269 E-mail: info@spgpaes.it Pec: angelo.rossi@spgpaes.it www.studio.sp c.c.i.a.a. n°546030/p - a.0334079035

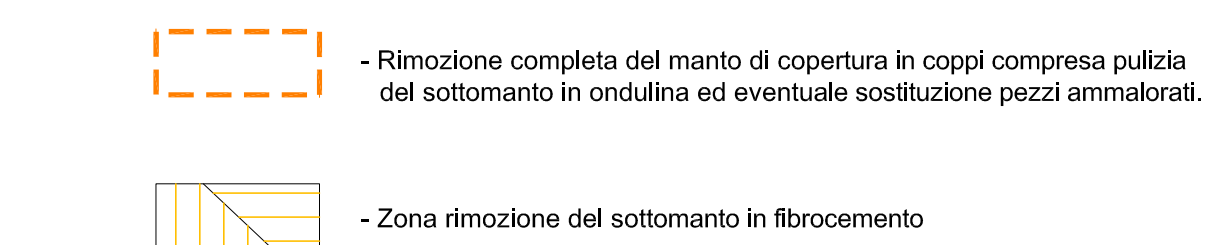

NOTA: PROVVEDERE ALLA PULIZIA DI TUTTE LE CONVERSE E DI TUTTI I CANALI DI GRONDA.

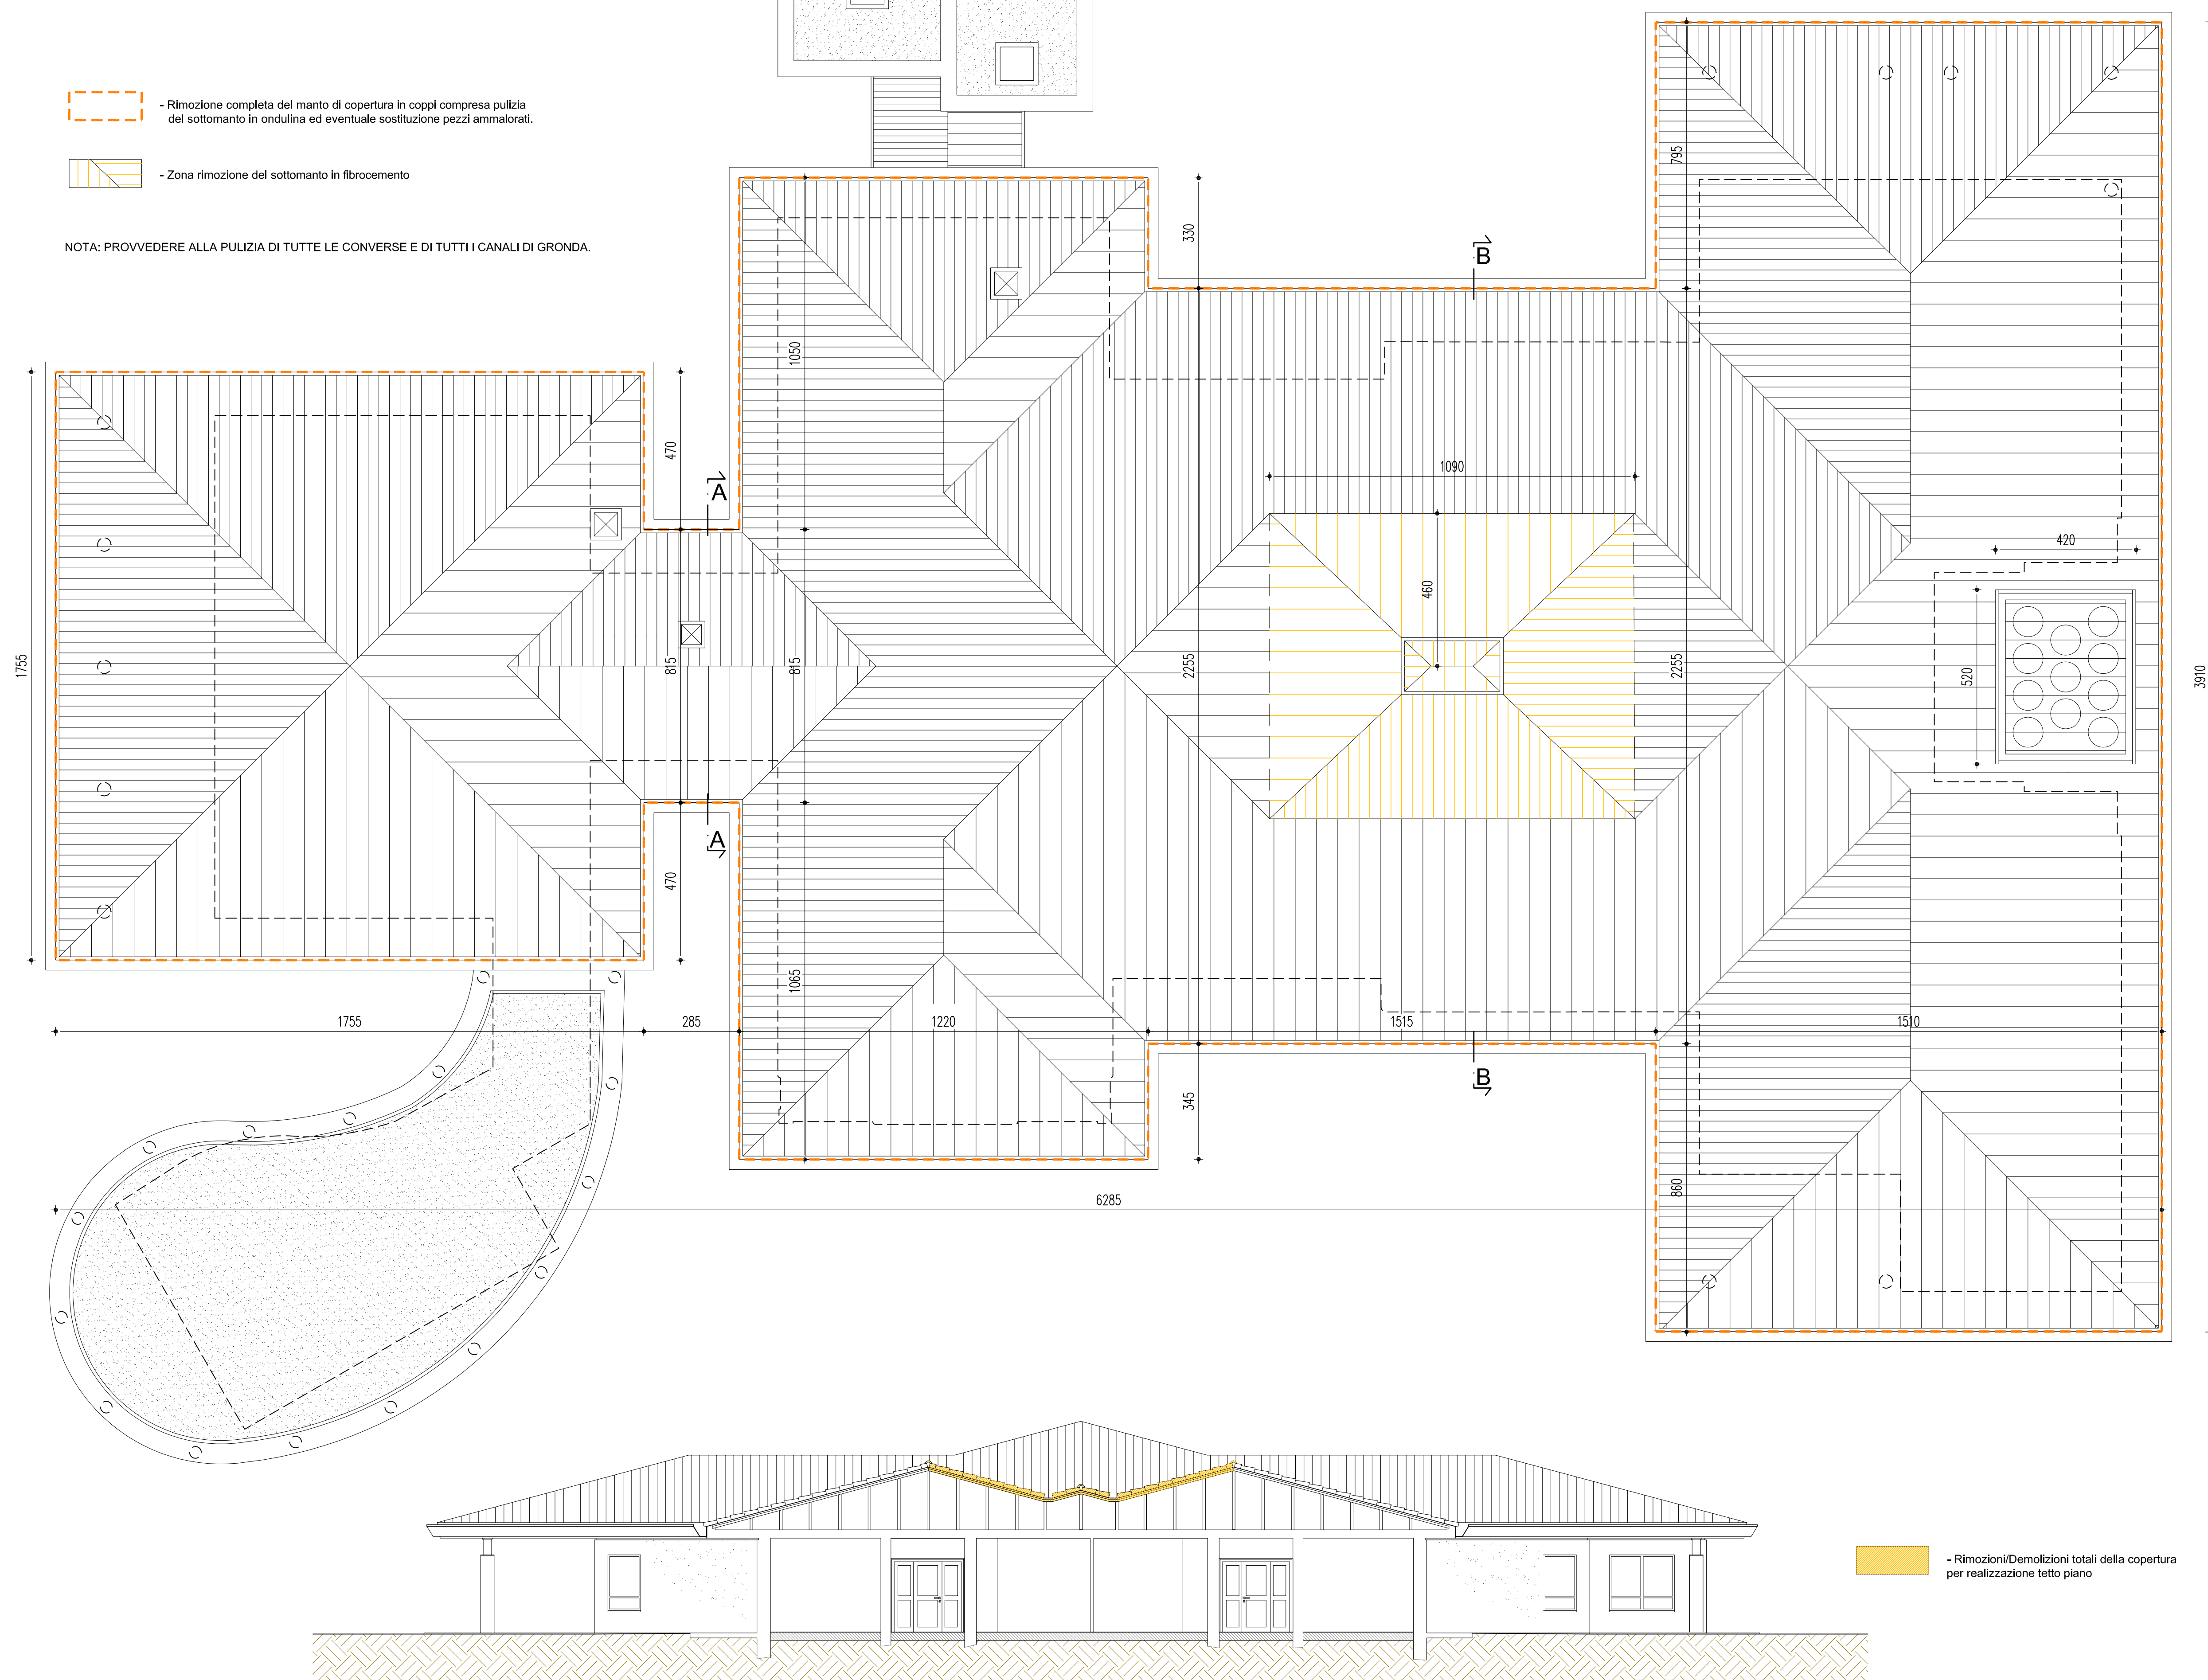

SEZIONE B-B