


|                |   |            |                                                          |      |                         |                                |
|----------------|---|------------|----------------------------------------------------------|------|-------------------------|--------------------------------|
| 3              |   |            |                                                          |      |                         |                                |
| 2              |   |            |                                                          |      |                         |                                |
| 1              |   |            |                                                          |      |                         |                                |
| 0              |   |            |                                                          |      |                         |                                |
| N°             | PRIMA EMISSIONE   | 14/11/2016 | ESB                                                      |      |                         |                                |
|                | DESCRIZIONE DELLA VERSIONE   | DATA       | DISEGNATO                                                | DATA | VERIFICATO/APPROVAZIONE |                                |
| LOCALITA'      | REGIONE FRIULI VENEZIA GIULIA<br>PROVINCIA DI PORDENONE<br>COMUNE DI CORDENONS   | INTERVENTO | MANUTENZIONE STRAORDINARIA<br>ASILO NIDO VIA DON MINZONI |      | CANALESSA               | 1628                           |
| COMMITTEE      | AMMINISTRAZIONE COMUNALE DI CORDENONS   |            | PROGETTO<br>DEFINITIVO/ESECUTIVO                         |      | TAVOLA                  | 4                              |
| OGGETTO TAVOLA | STATO DI PROGETTO OPERE ARCHITETTONICHE<br>PIANTA PIANO TERRA   |            |                                                          |      | SCALA                   | 1:100                          |
|                |   |            |                                                          |      | FILE                    | 102_2016-10-17<br>NIDO_MARTINI |
| PROGETTISTI    | ROSSIT ing. Angelo   |            |                                                          |      |                         |                                |
| DATA           | <div><div></div><div>STUDIO DI PROGETTAZIONE 5P</div></div> <div><div>via Monte Canin 2/a, 33170 Pordenone<br/>tel. 0434.540175 fax. 0434.43829<br/>E-mail: info@studiop5p.it<br/>Pec: angelo.rossi@studiop5p.it<br/>www.studiop5p.it<br/>C.I. 08015480309-p.i. 0334070035</div><div><div>A questo disegno è stato affidato il Progetto "5P" in nome e per conto di parte allegata con delega di pubblico potere<br/>e per servizio proprio e personale di Studio di Progettazione "5P" per effetto dell'incarico conferito per delega di pubblico potere</div></div></div> |            |                                                          |      |                         |                                |

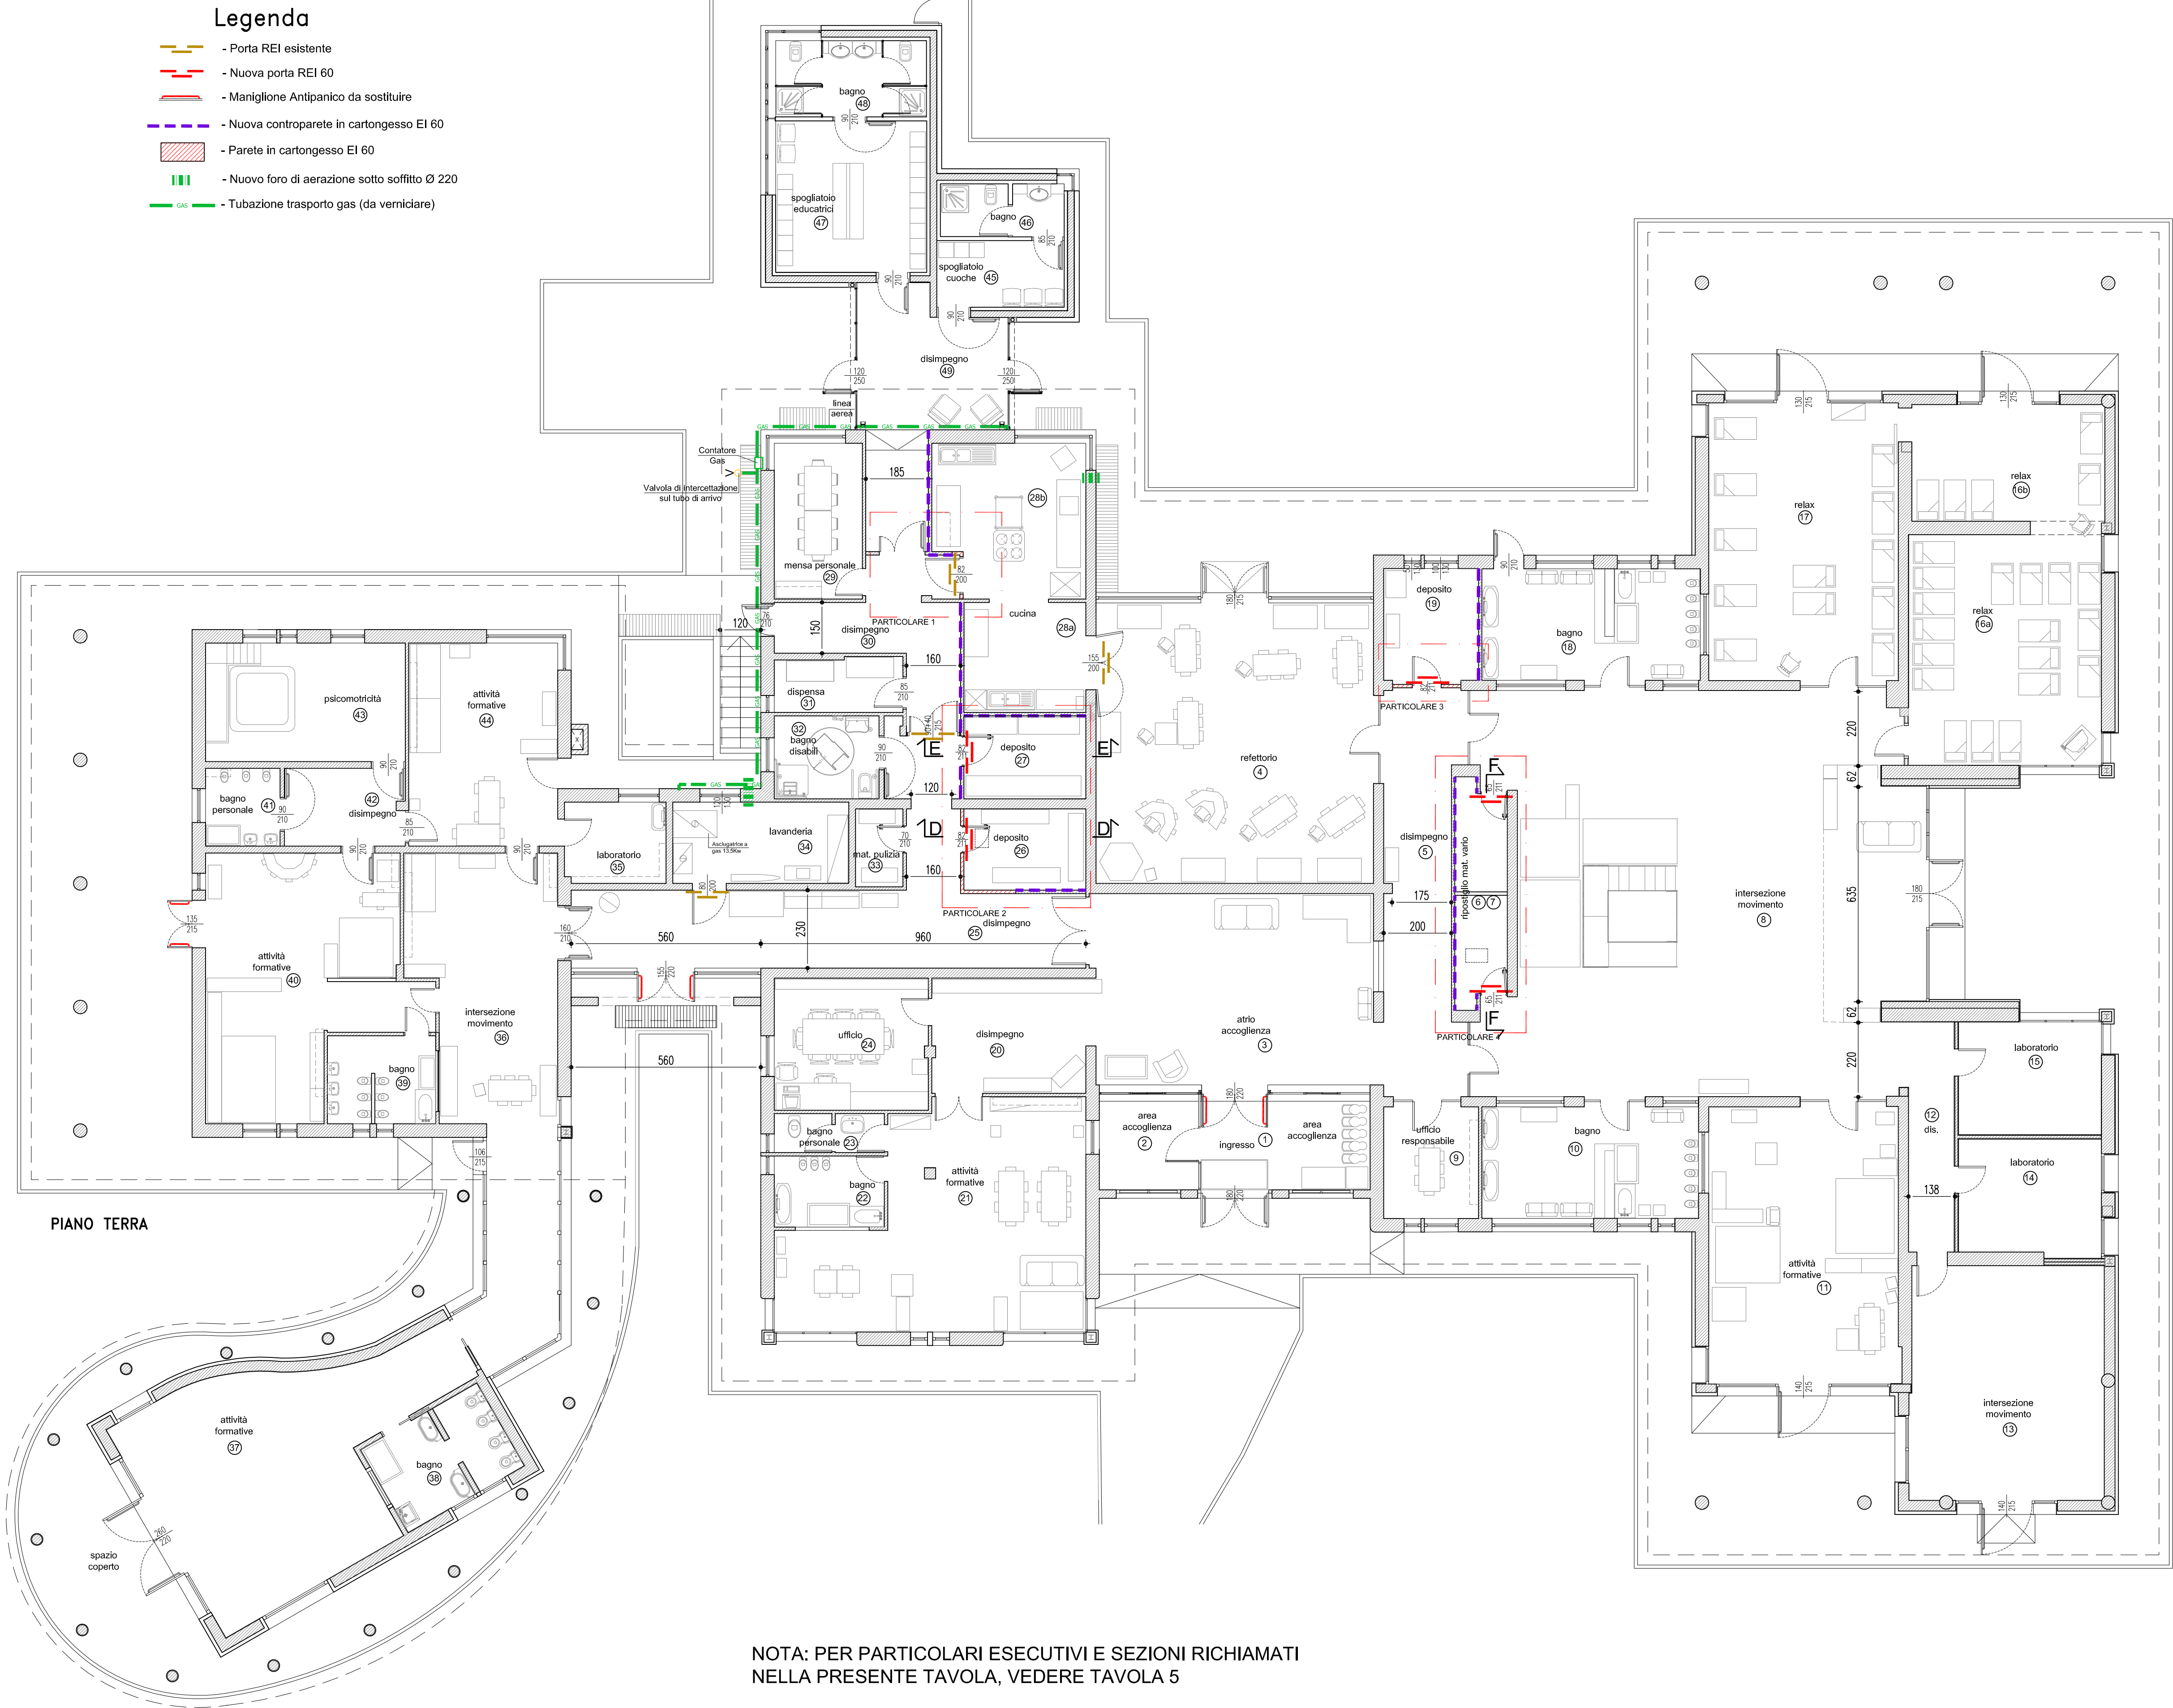

NOTA: PER PARTICOLARI ESECUTIVI E SEZIONI RICHIAMATI  
NELLA PRESENTE TAVOLA, VEDERE TAVOLA 5