
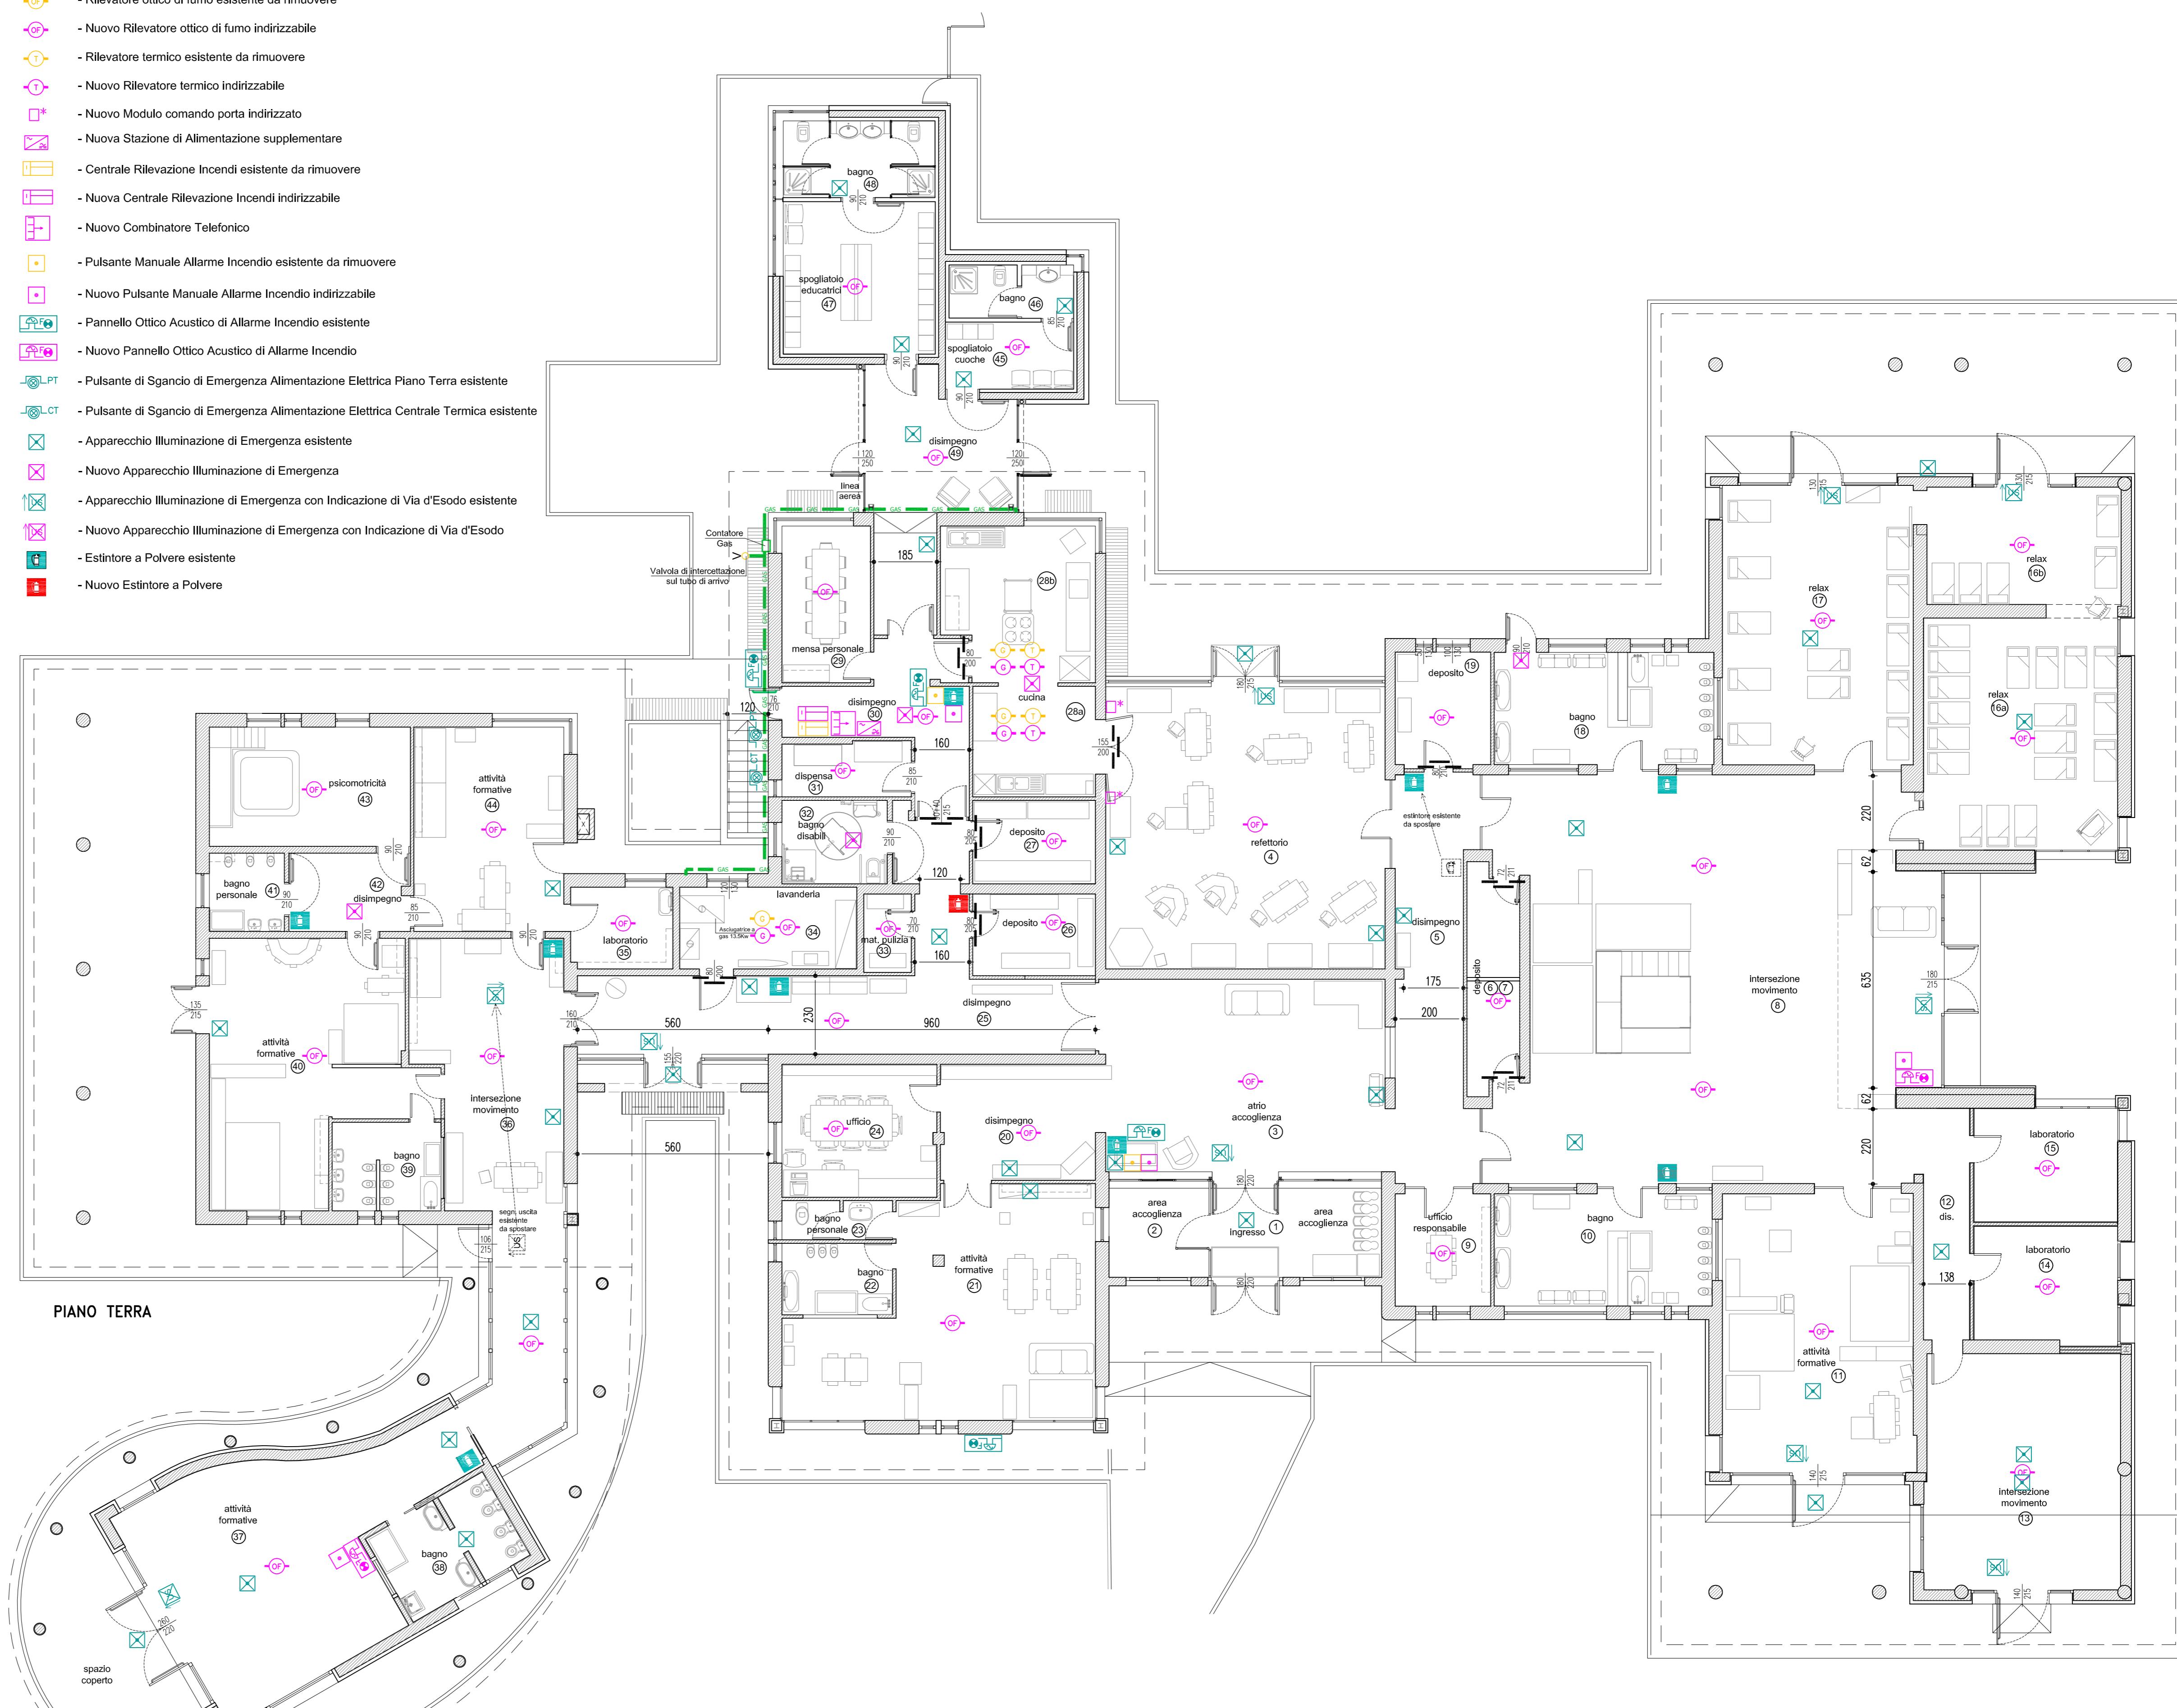


Legenda:

- Rilevatore gas esistente da rimuovere
- Nuovo Rilevatore Gas
- Rilevatore ottico di fumo esistente da rimuovere
- Nuovo Rilevatore ottico di fumo indirizzabile
- Rilevatore termico esistente da rimuovere
- Nuovo Rilevatore termico indirizzabile
- Nuovo Modulo comando porta indirizzato
- Nuova Stazione di Alimentazione supplementare
- Centrale Rilevazione Incendi esistente da rimuovere
- Nuova Centrale Rilevazione Incendi indirizzabile
- Nuovo Combinatore Telefonico
- Pulsante Manuale Allarme Incendio esistente da rimuovere
- Nuovo Pulsante Manuale Allarme Incendio indirizzabile
- Pannello Ottico Acustico di Allarme Incendio esistente
- Nuovo Pannello Ottico Acustico di Allarme Incendio
- Pulsante di Sgancio di Emergenza Alimentazione Elettrica Piano Terra esistente
- Pulsante di Sgancio di Emergenza Alimentazione Elettrica Centrale Termica esistente
- Apparecchio Illuminazione di Emergenza esistente
- Nuovo Apparecchio Illuminazione di Emergenza
- Apparecchio Illuminazione di Emergenza con Indicazione di Via d'Esodo esistente
- Nuovo Apparecchio Illuminazione di Emergenza con Indicazione di Via d'Esodo
- Estintore a Polvere esistente
- Nuovo Estintore a Polvere

3				
2				
1				
6				
PRIMA EMISSIONE				
DESCRIZIONE DELLA REVISIONE				
		14 Novembre 2016	Esdo	
		DATA	DISEGNATO	DATA
				VERIFICA/ APPROVAZIONE
N°				
REGIONE FRIULI VENEZIA GIULIA PROVINCIA DI PORDENONE COMUNE DI CORDENONS				
MANUTENZIONE STRAORDINARIA ASILO NIDO VIA DON MINZONI				
PROGETTO DEFINITIVO/ESECUTIVO				
IMPIANTI D'EMERGENZA (REVISIONE, INTEGRAZIONI E NUOVA INSTALLAZIONE) ILLUMINAZIONE D'EMERGENZA, IMPIANTO DI RILEVAZIONE, IMPIANTO DI ALLARME, ESTINTORI				
ROSSIT Ing. Angelo				
STUDIO DI PROGETTAZIONE 5P				
via Monte Cain 2a, 39100 Pordenone tel. 0434/40075-340-0434/42829 E-mail: info@stud5p.it pec: angelo.rossi@pec.eu www.stud5p.it c/0091540303-p.L0034070935				

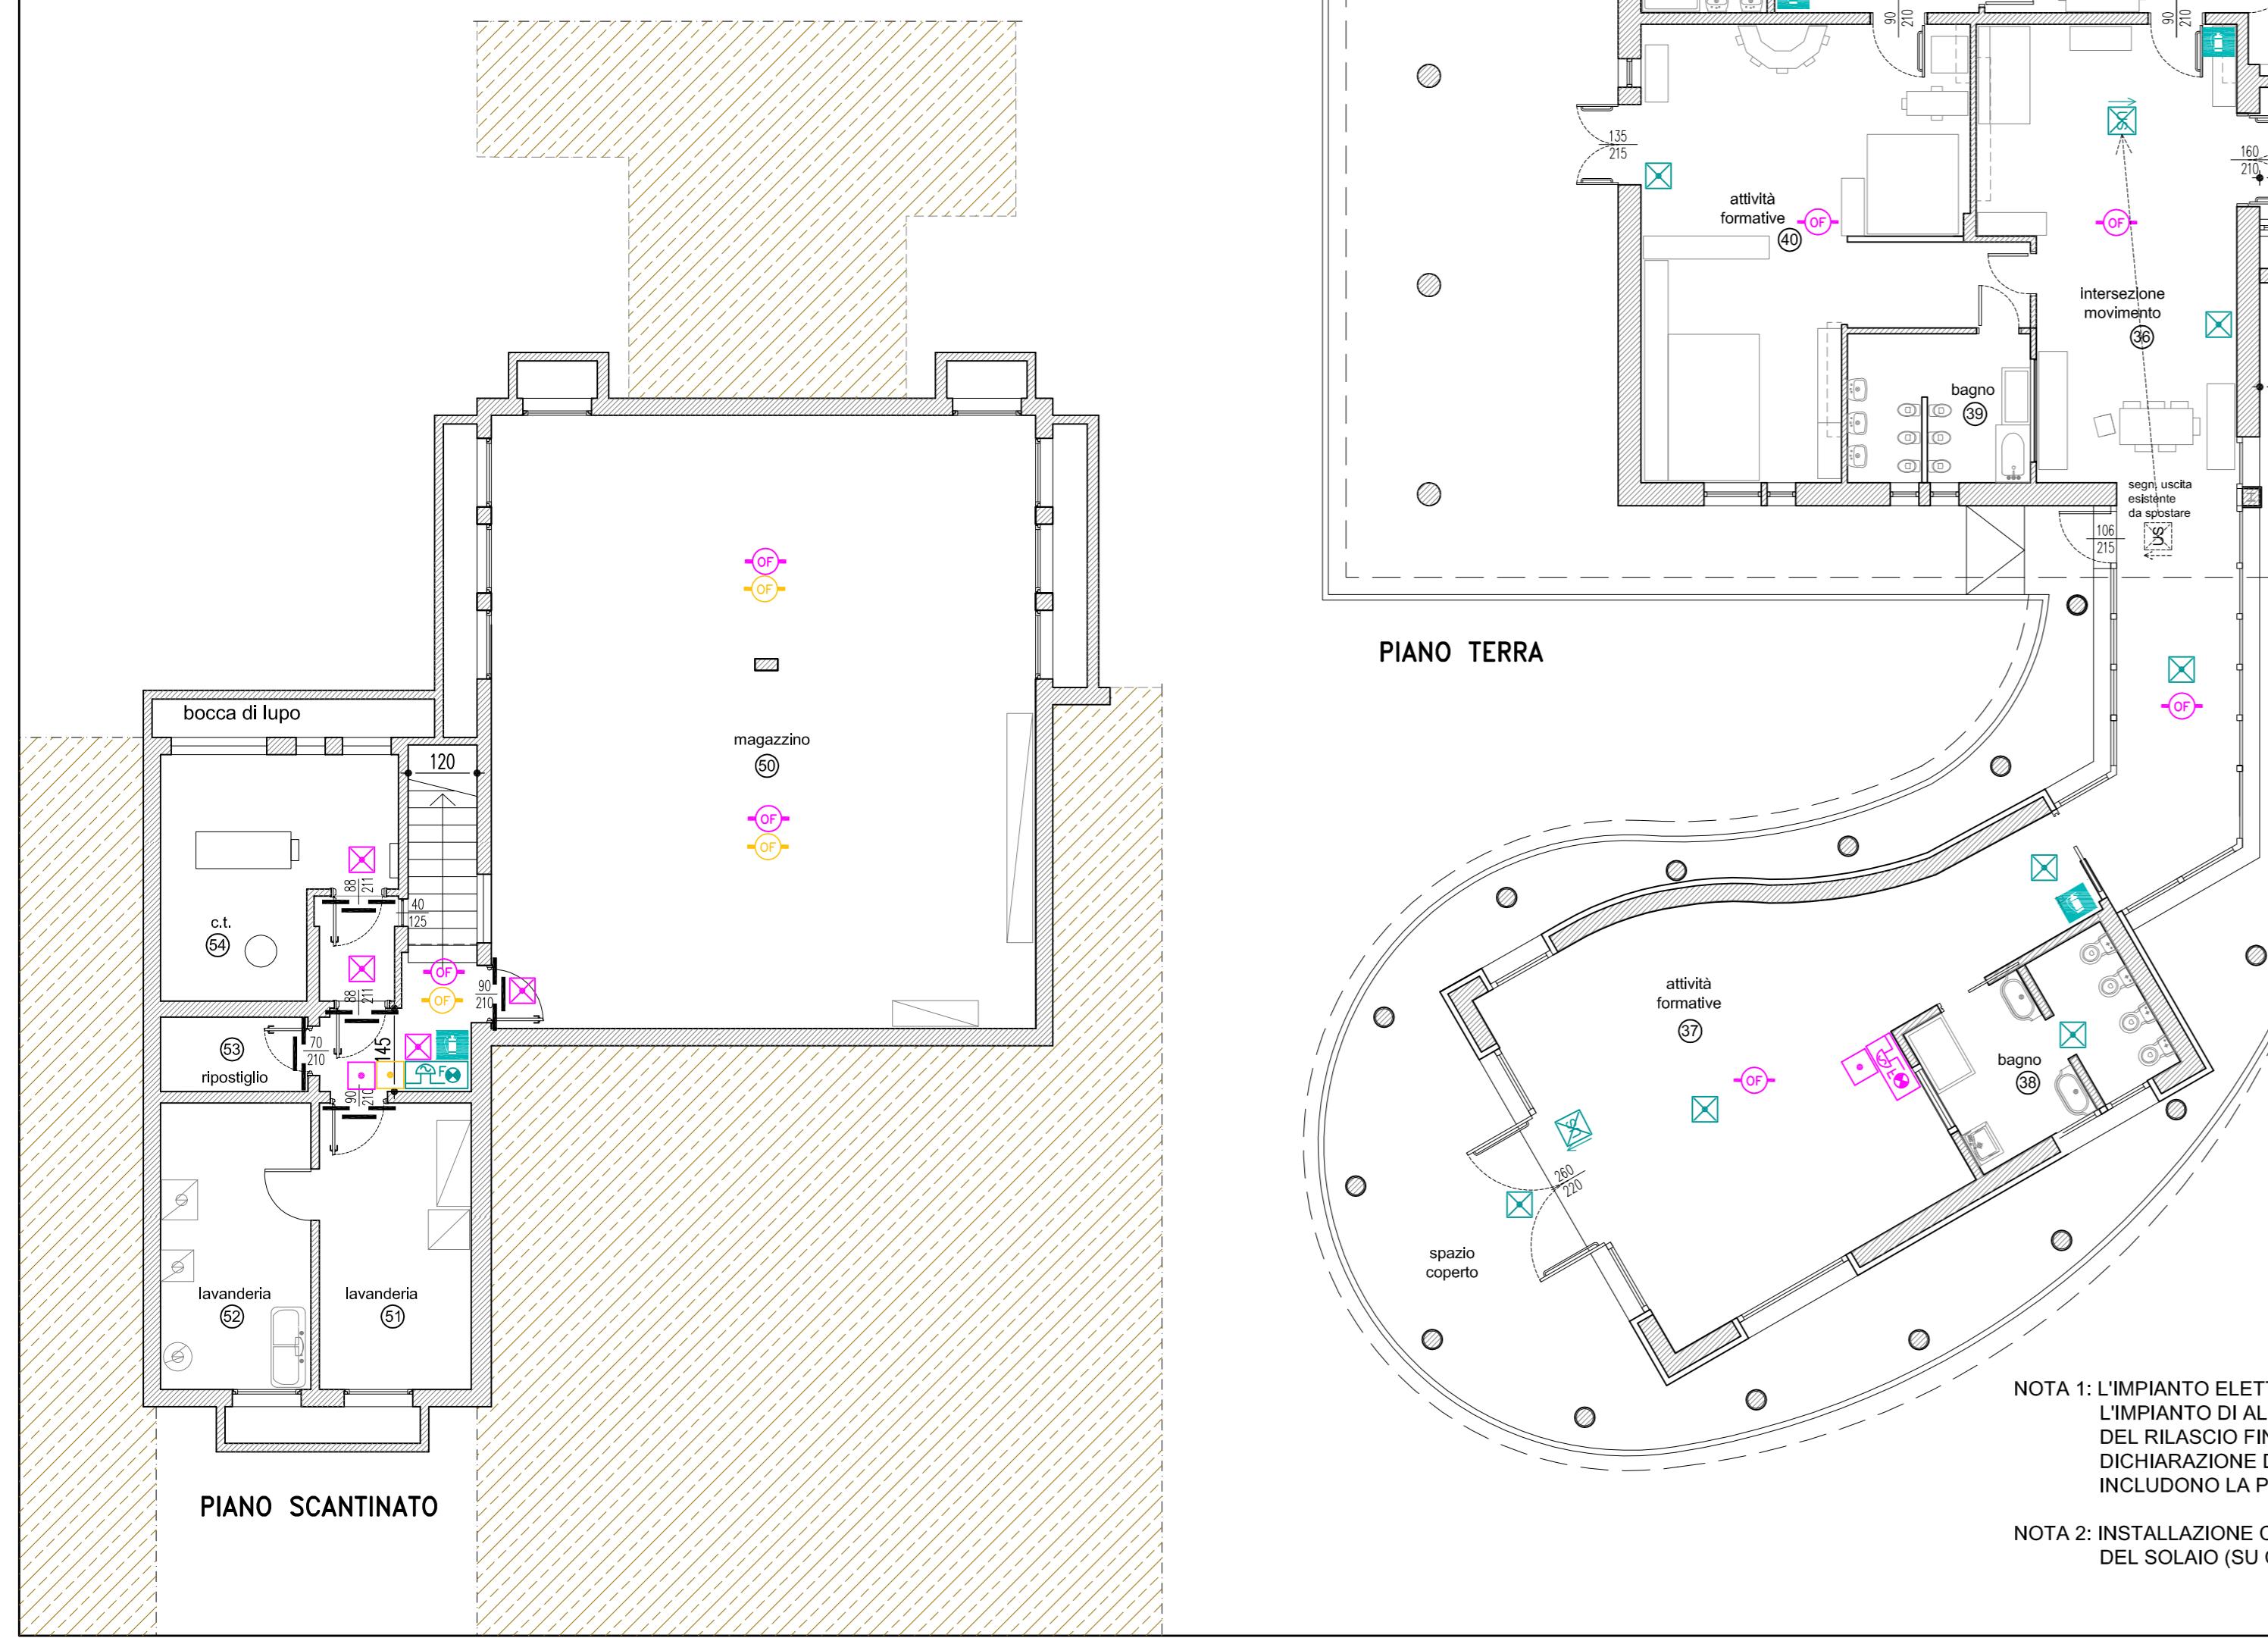

NOTA 1: L'IMPIANTO ELETTRICO, L'IMPIANTO DI ILLUMINAZIONE DI EMERGENZA, L'IMPIANTO DI RILEVAZIONE INCENDI E L'IMPIANTO DI ALLARME, DEVONO ESSERE INTEGRATI PER GLI ELEMENTI MANCATI E/O DA SOSTituIRE AL FINE DEL RILASCIO FINALE DELLA DICHIARAZIONE DI CONFORMITA' PER LA PARTE DI IMPIANTO AMPLIATA E LA DICHIARAZIONE DI RISPONDENTI PER LA PARTE DI IMPIANTO ESISTENTE. I NUOVI INTERVENTI E LA REVISIONE INCLUDONO LA POSA DELL'IDONEA CARTELLONISTICA OVE MANCANTE O NON CONFORME.

NOTA 2: INSTALLAZIONE CANALINA DI DISTRIBUZIONE IMPIANTO DI RILEVAZIONE ED ALLARME INCENDIO ALL'ESTRADOSO DEL SOLAIO (SU CANALINA ALL'INTERNO DEL CONTROSOFFITTO O A VISTA NELLA ZONA CON TETTO PIANO)